


小規模保育施設 あいわ BabyRoom

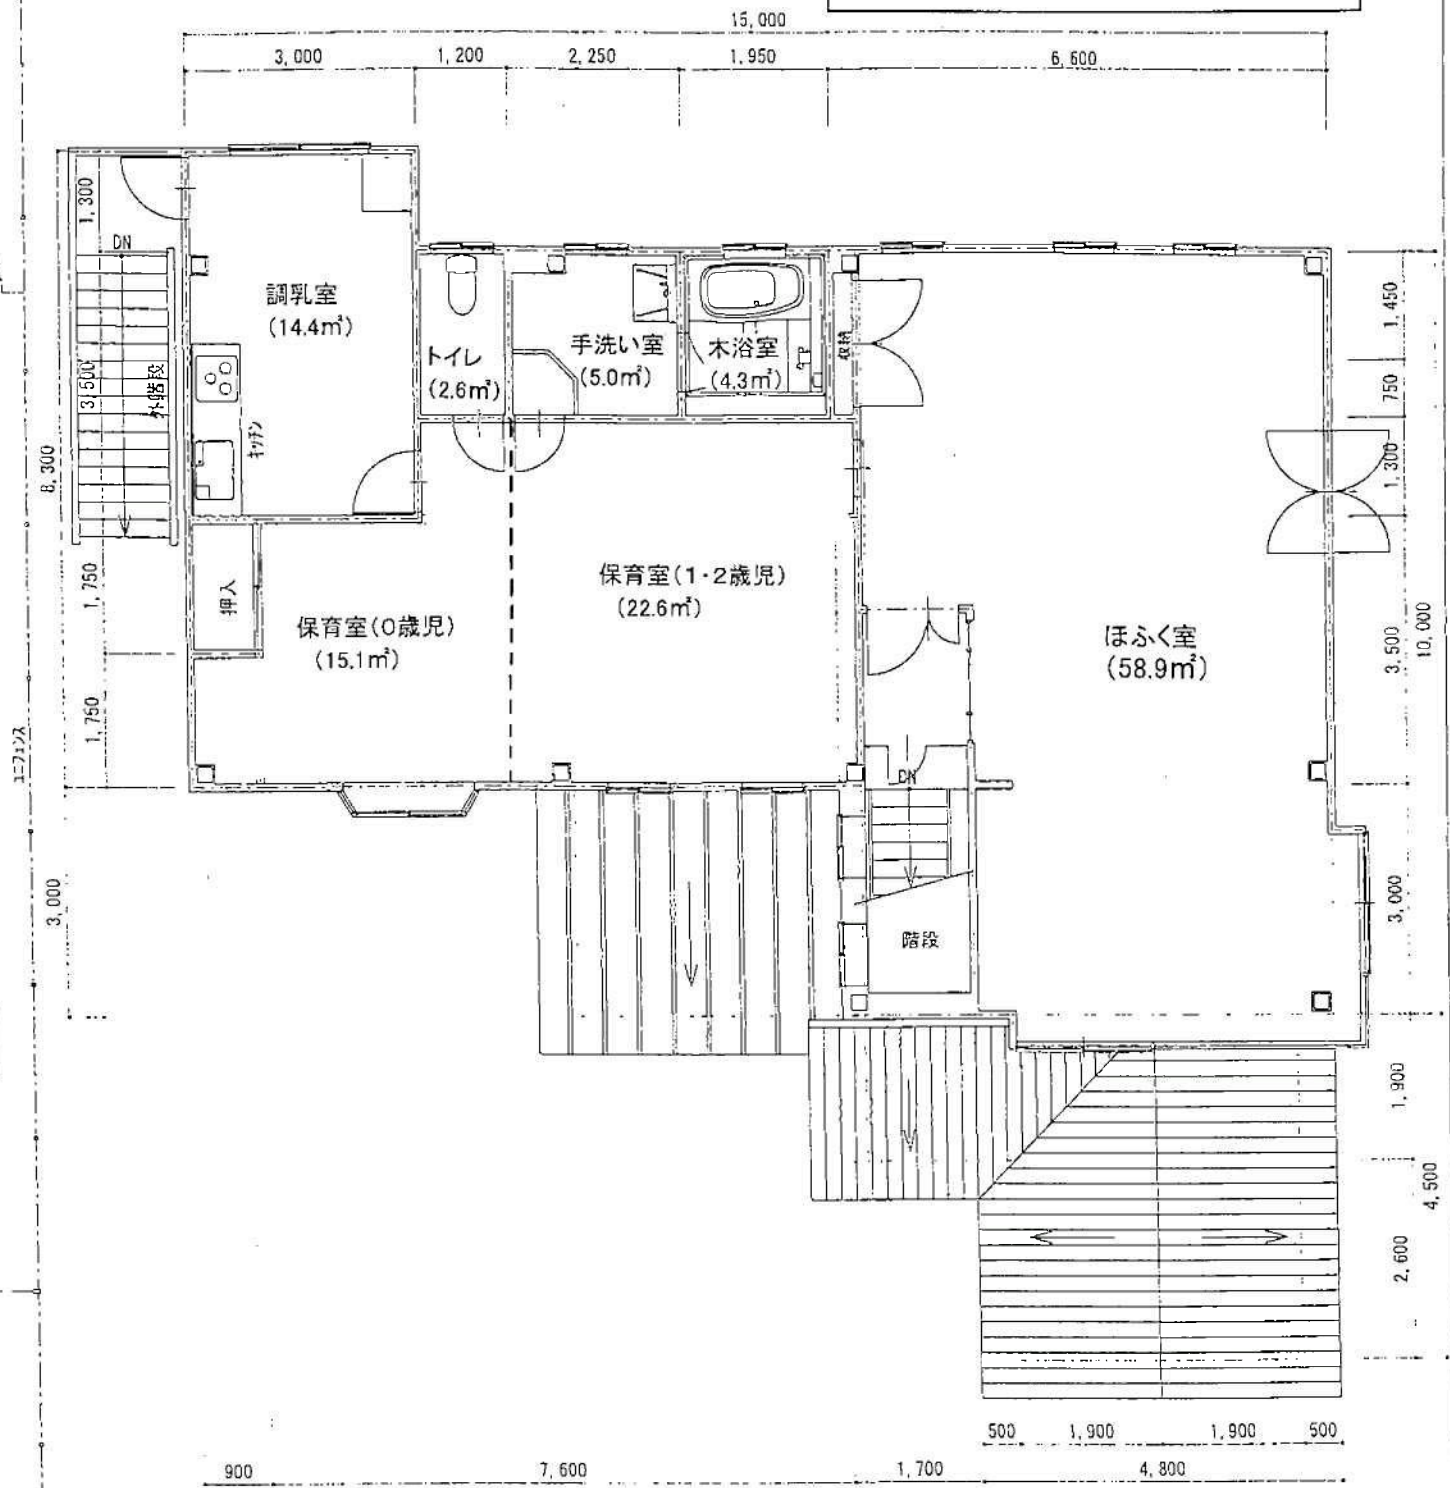

2階平面図

面積表

	m2	坪
1階床面積	124.50	37.6
2階床面積	128.14	38.7
延べ床面積	252.64	76.4

工事名	ふれあいセンター	縮尺	1:100
図面名	平面図	番号	