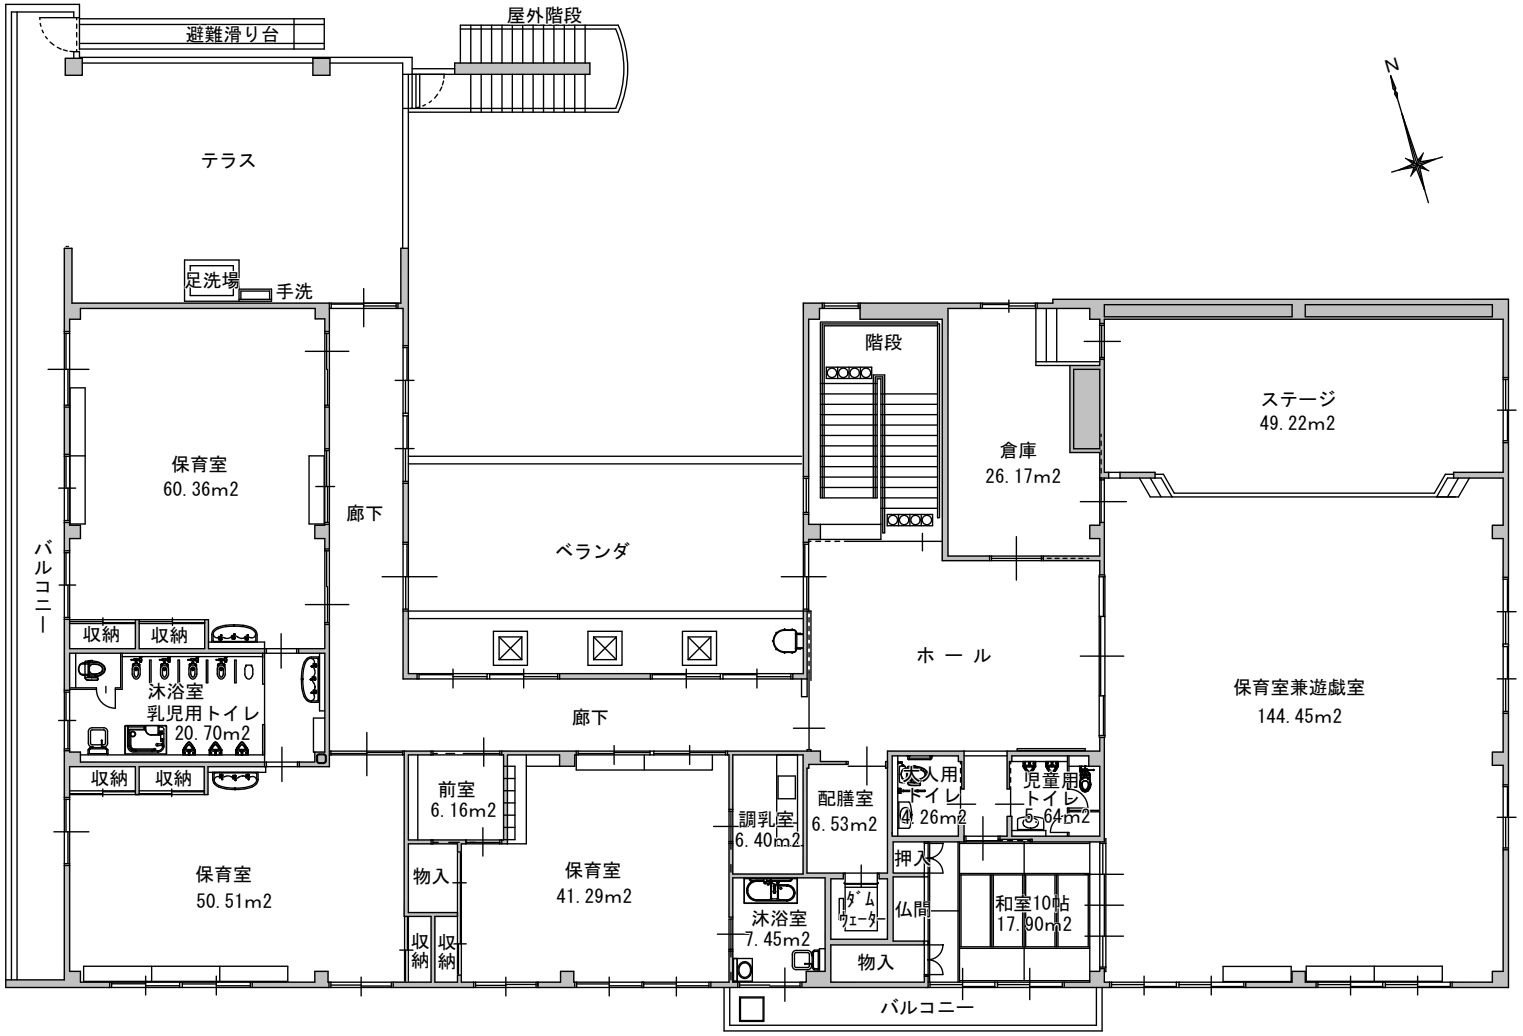

けいあいこども園　２階平面図