


# 高松第二保育園平面図（穴吹ビルと園舎）

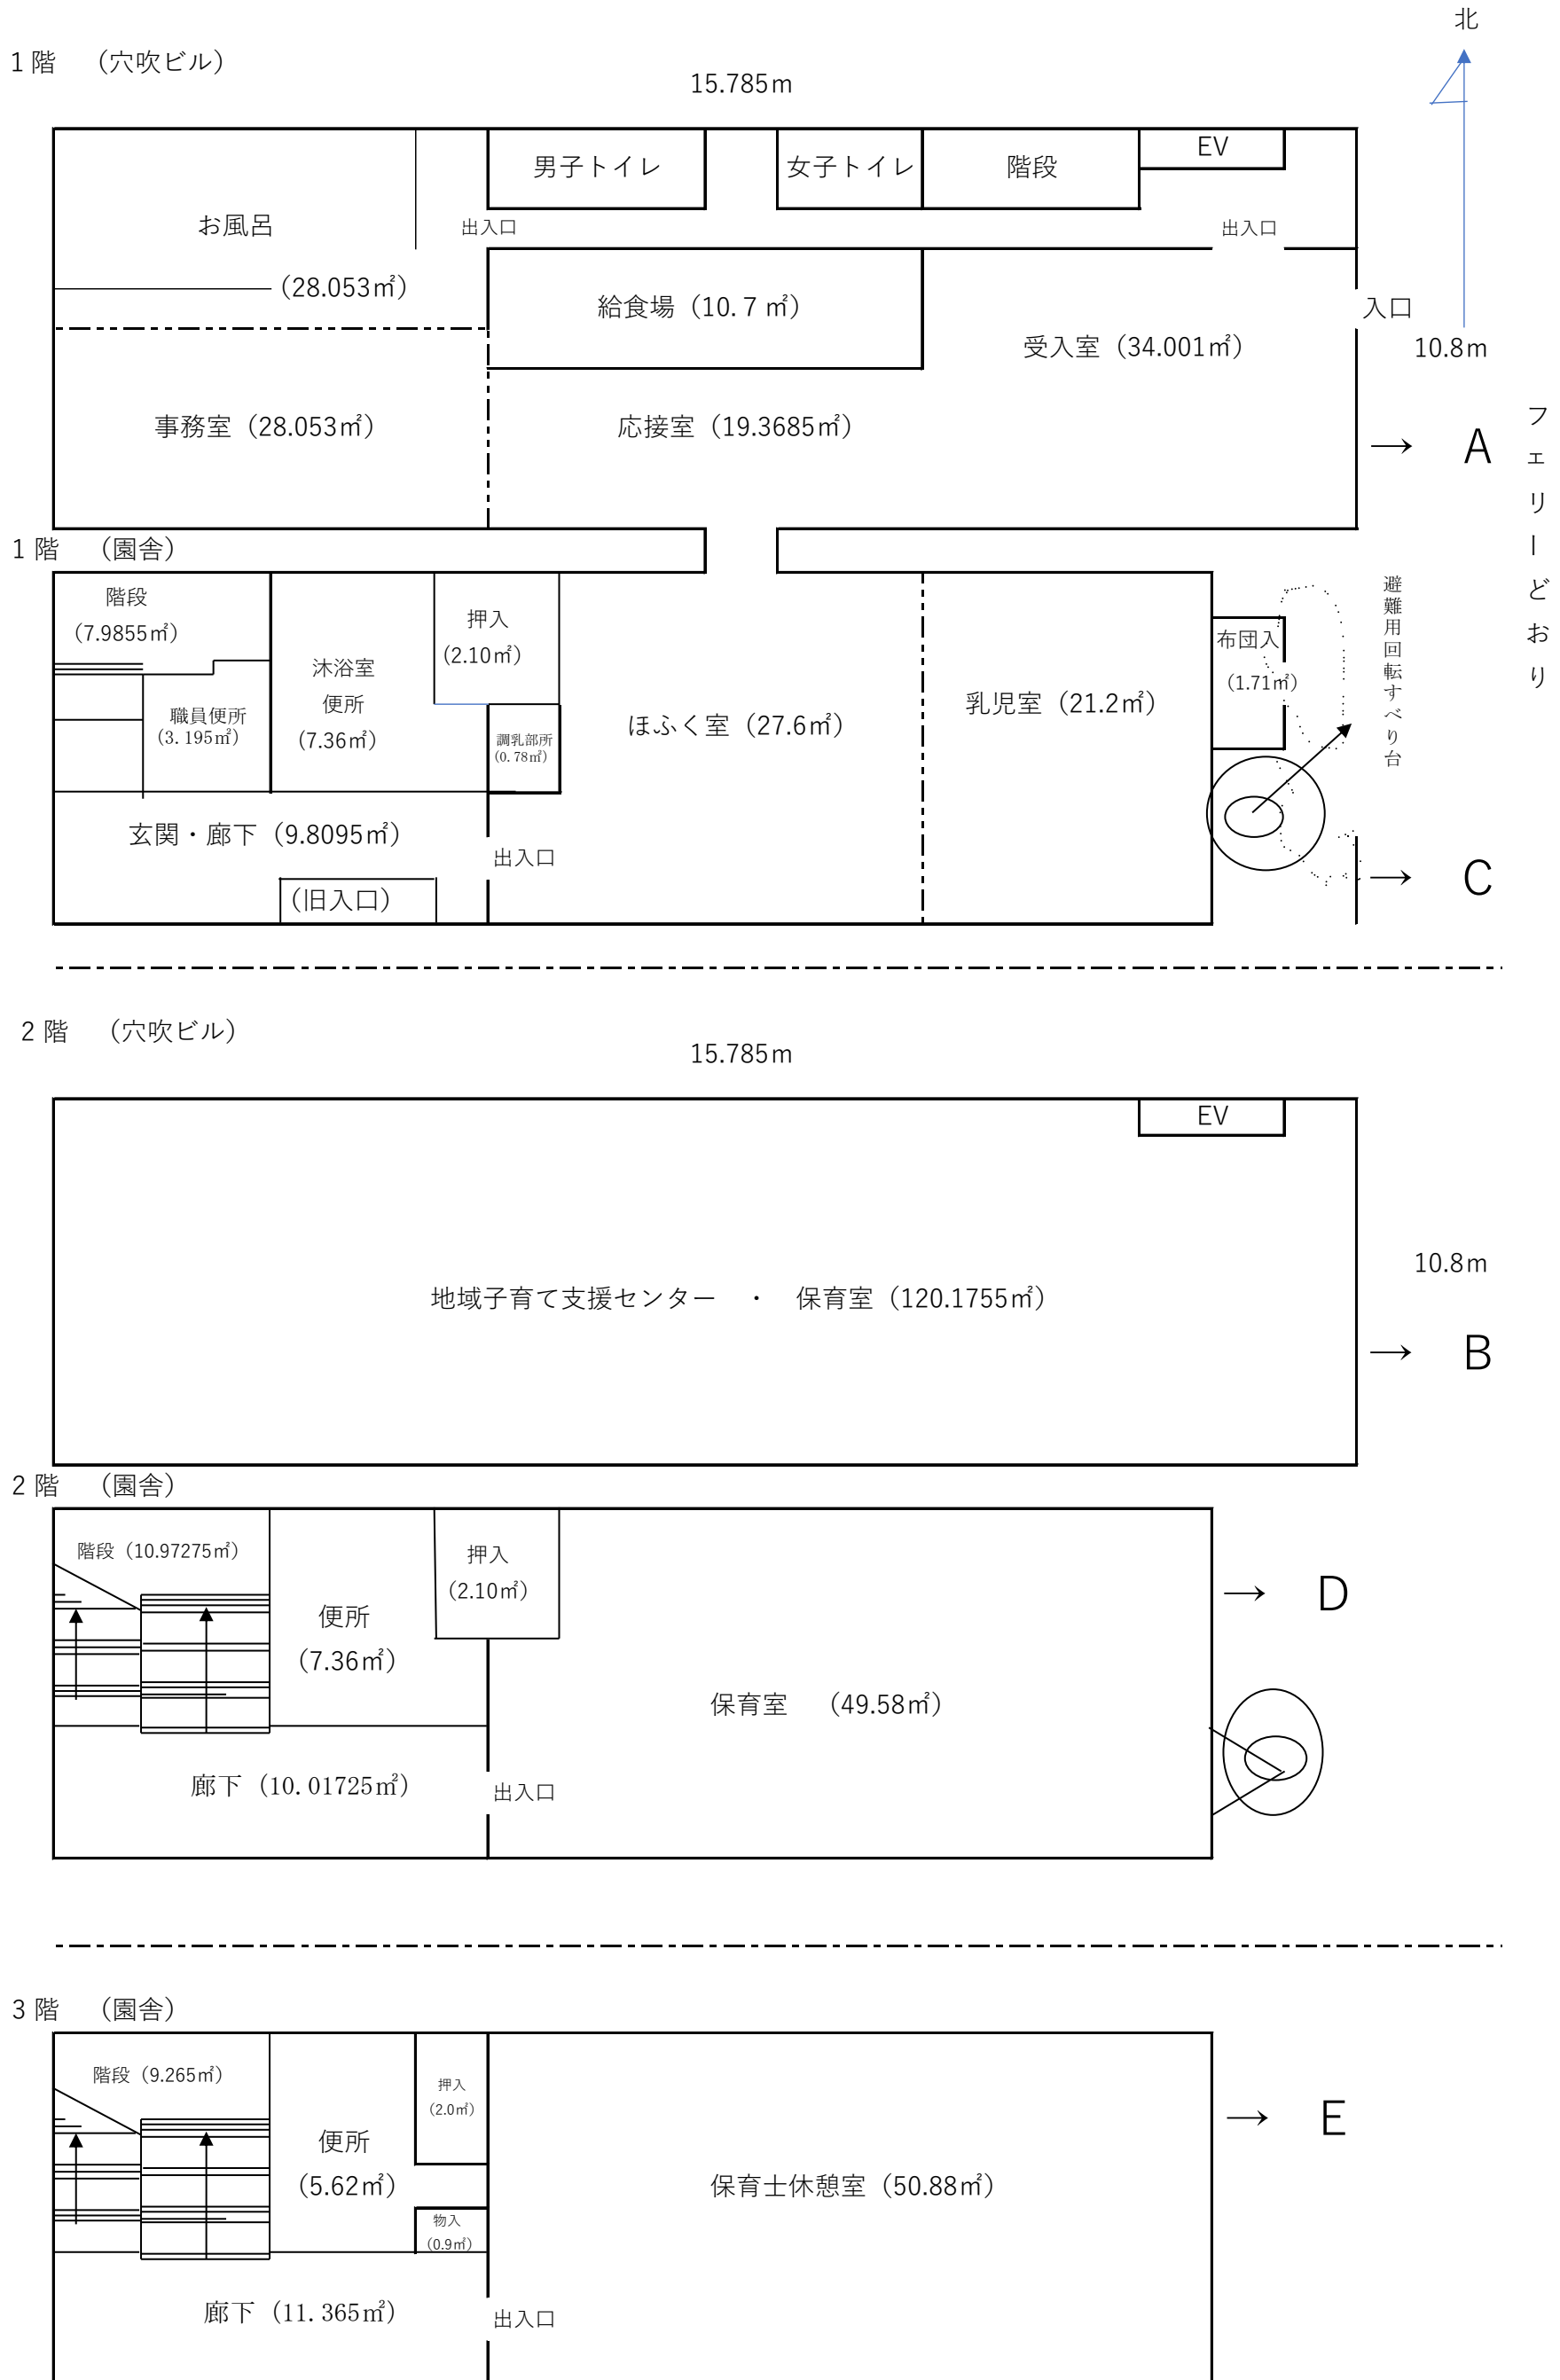

\* 園舎(自己所有部分)

C 1階 81.74㎡  
 D 2階 80.03㎡  
 E 3階 80.03㎡

\* 穴吹ビル (賃貸部分)

A 1階 170.64㎡  
 B 2階 170.64㎡