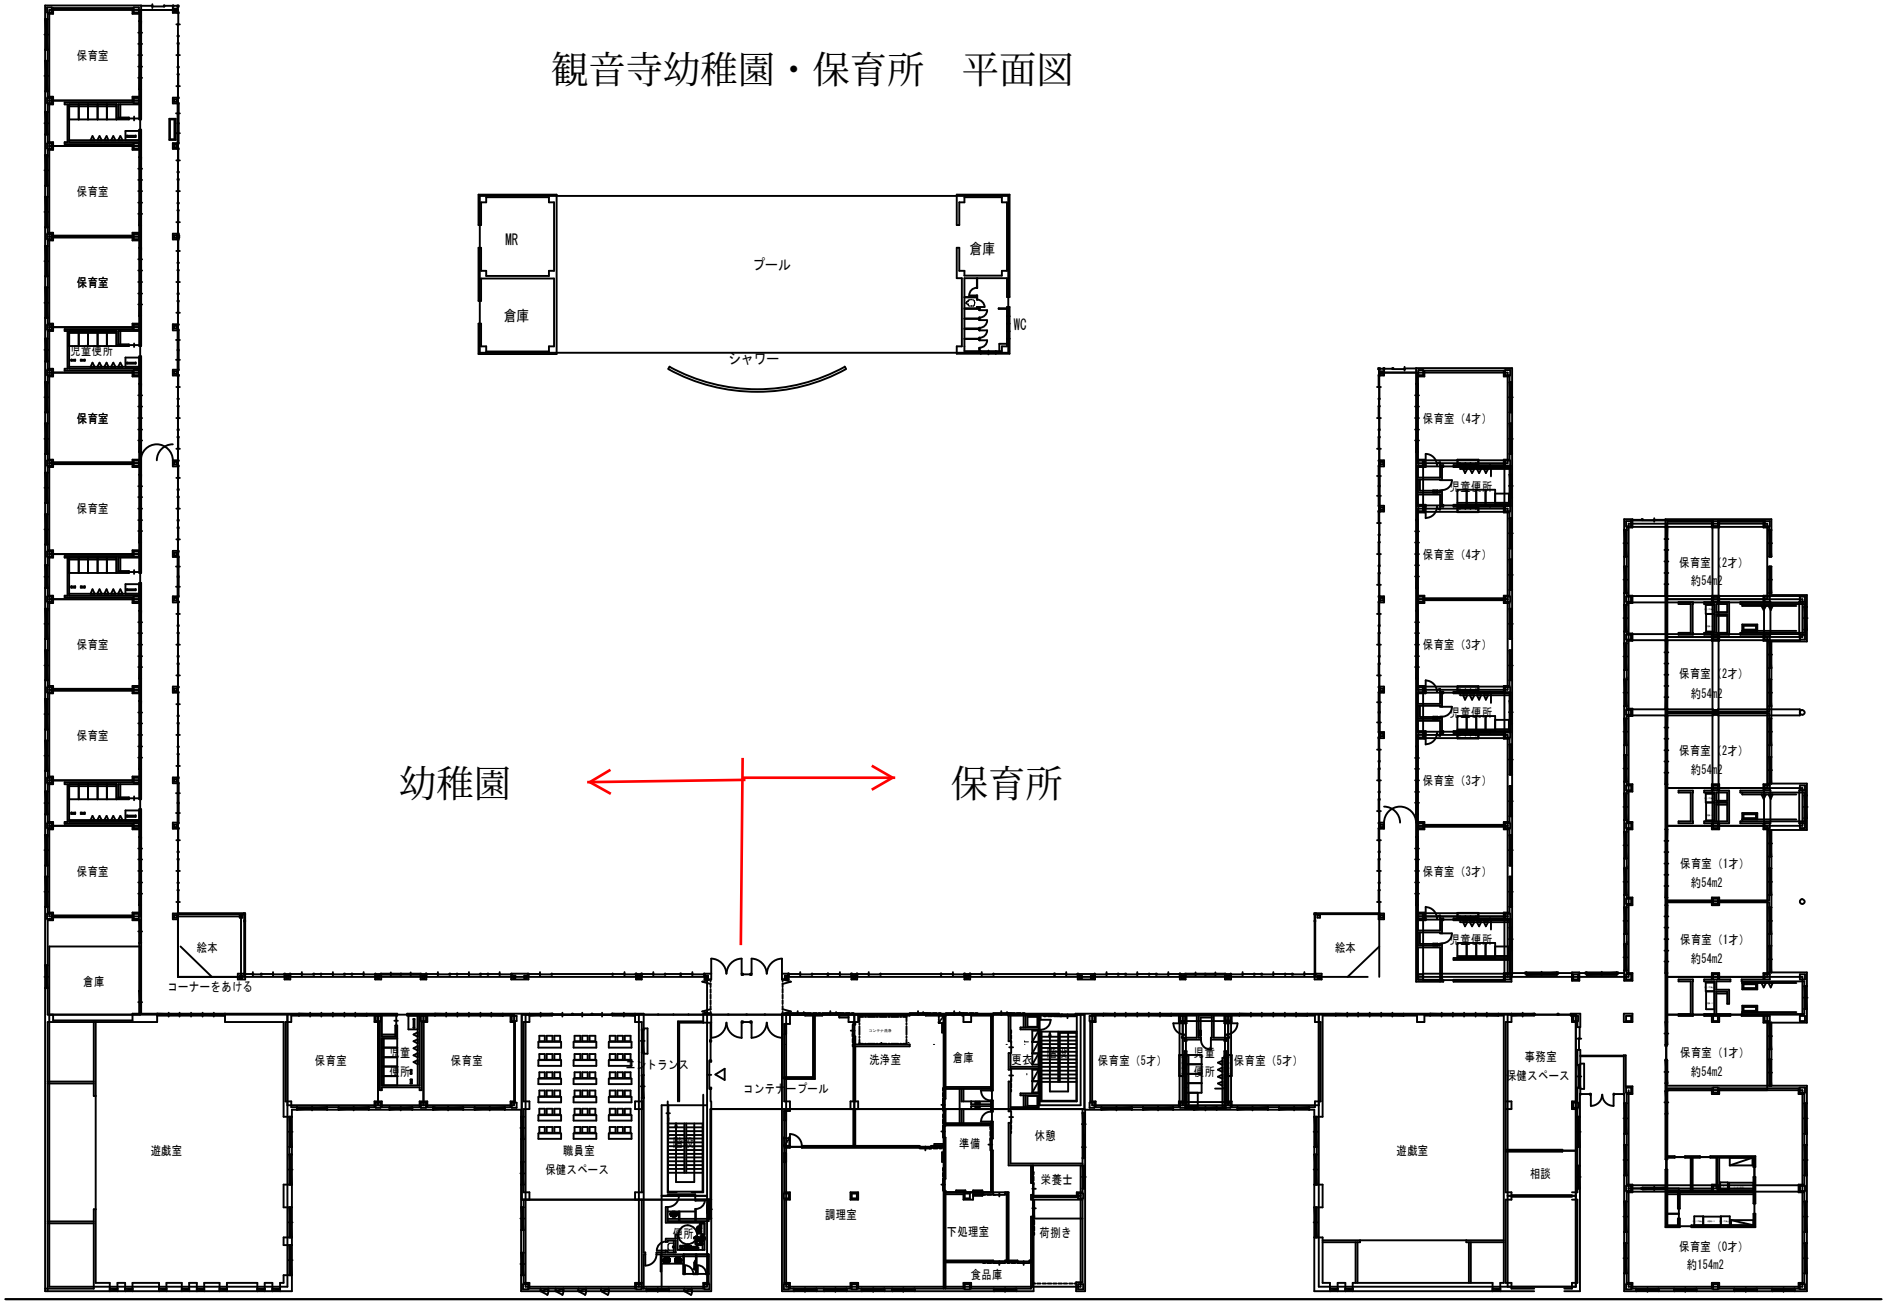観音寺幼稚園・保育所　平面図