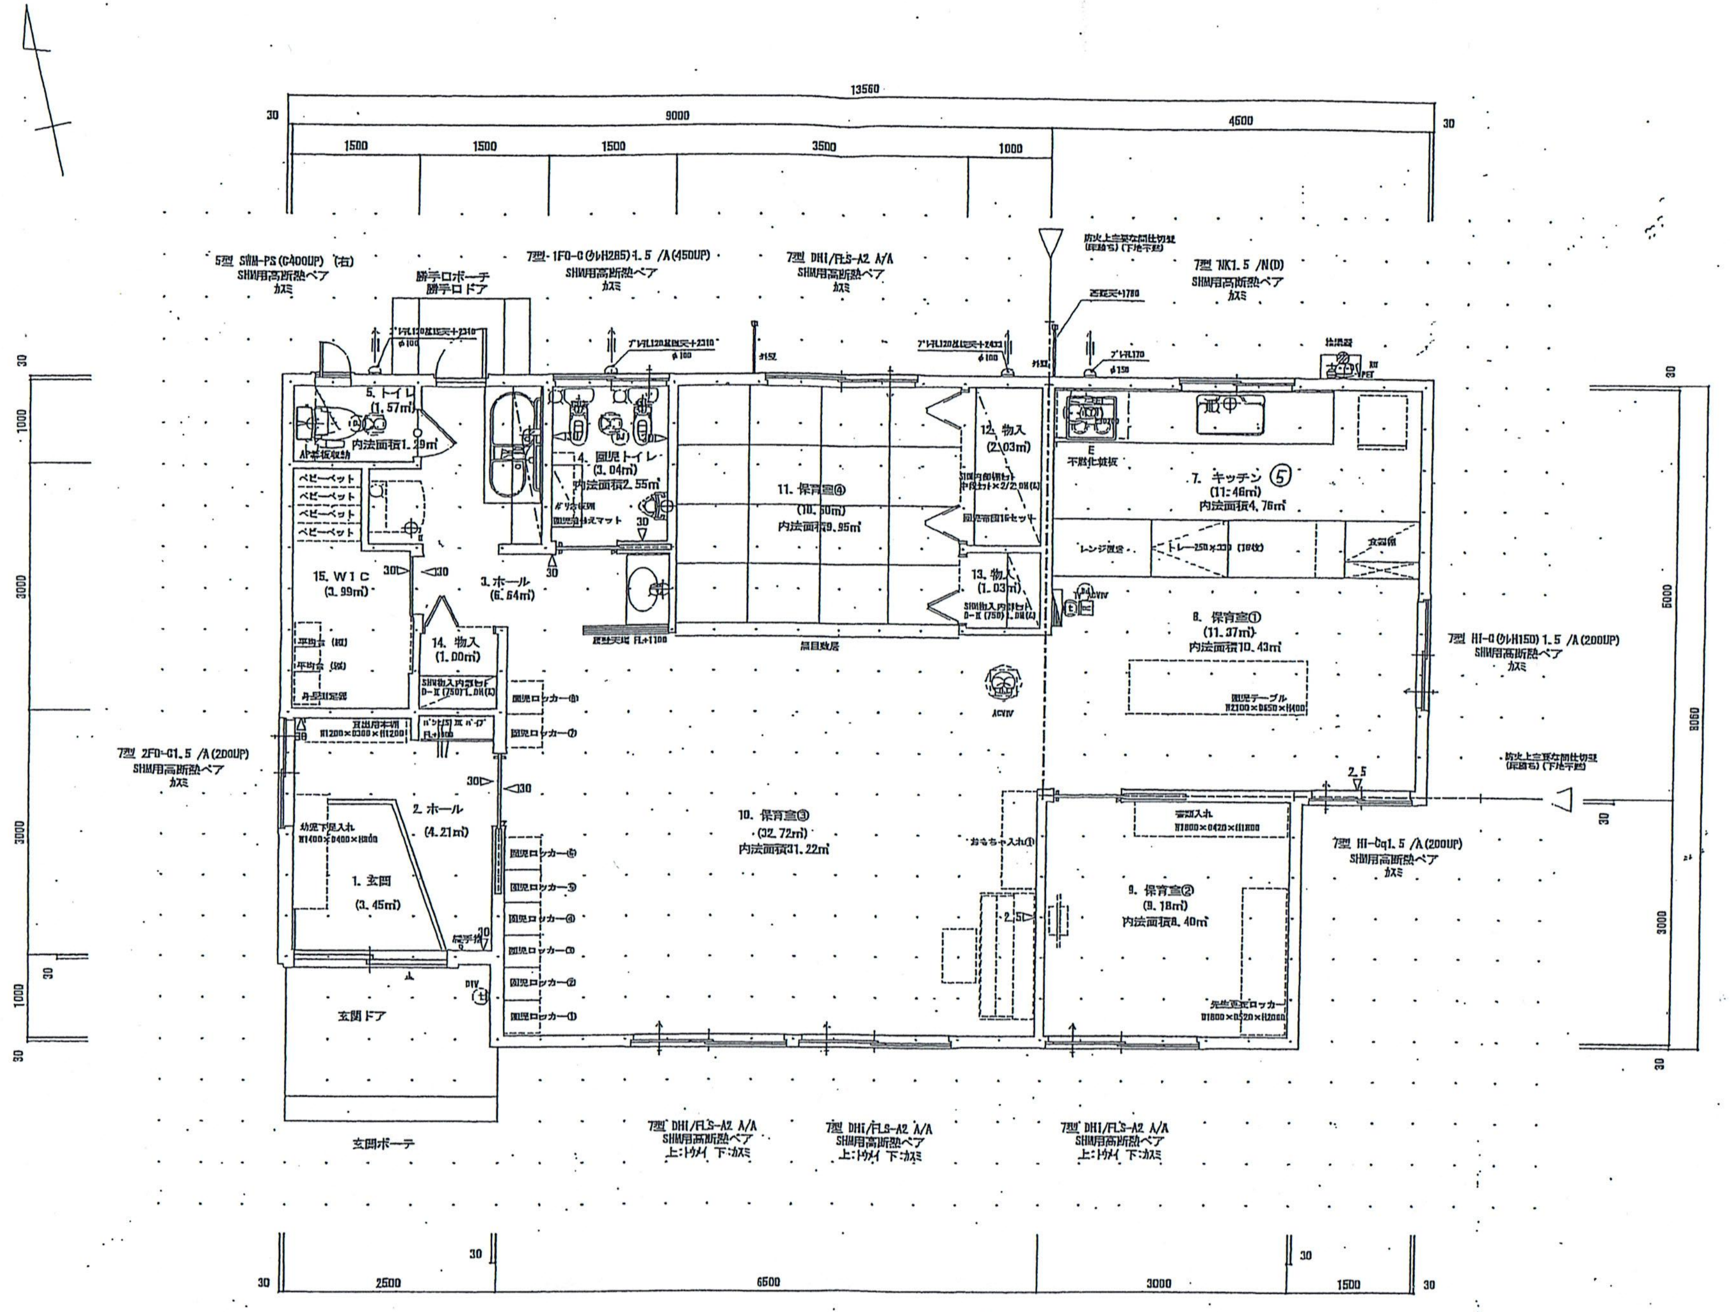
13560
9000
4600
1500
1500
1500
3500
1000
30
2500
6500
3000
1500
5000
3000
8060
5型 SWH-PS(C400UP) (右)
SHW用高断熱ペア
カスミ
勝手口ポーチ
勝手口ドア
7型 1FO-C(クレH285) 1.5 /A(450UP)
SHW用高断熱ペア
カスミ
7型 DH1/FLS-A2 A/A
SHW用高断熱ペア
カスミ
防火上主要な間仕切壁
(屋根ち)(下地干鋲)
7型 NK1.5 /N(D)
SHW用高断熱ペア
カスミ
φ100
φ150
外部
給湯器
5. トイレ
(1.57㎡)
内法面積1.29㎡
4. 園児トイレ
(3.04㎡)
内法面積2.55㎡
園児用おむつマット
11. 保育室④
(10.50㎡)
内法面積9.95㎡
12. 物入
(2.03㎡)
園児布団16セット
13. 物入
(1.03㎡)
7. キッチン ⑤
(11.46㎡)
内法面積4.76㎡
不燃化鉄板
レンジ置場
トレー250×330 (16枚)
食器棚
ベビーベット
ベビーベット
ベビーベット
ベビーベット
15. W I C
(3.99㎡)
平均台 (長)
平均台 (短)
3. ホール
(6.64㎡)
14. 物入
(1.00㎡)
昇降天板 FL+1100
畳目数居
ACVIV
8. 保育室①
(11.37㎡)
内法面積10.43㎡
園児テーブル
W2100×D650×H400
7型 HI-O(クレH150) 1.5 /A(200UP)
SHW用高断熱ペア
カスミ
防火上主要な間仕切壁
(屋根ち)(下地干鋲)
7型 2FO-C1.5 /A(200UP)
SHW用高断熱ペア
カスミ
園児ロッカー⑧
園児ロッカー⑦
園児ロッカー⑥
園児ロッカー⑤
園児ロッカー④
園児ロッカー③
園児ロッカー②
園児ロッカー①
2. ホール
(4.21㎡)
幼児下足入れ
W1400×D400×H900
1. 玄関
(3.45㎡)
10. 保育室③
(32.72㎡)
内法面積31.22㎡
おもちゃ入れ①
2.5
寝具入れ
W1800×D420×H1800
9. 保育室②
(9.18㎡)
内法面積8.40㎡
先生荷物ロッカー
W1800×D520×H2000
7型 HI-Cq1.5 /A(200UP)
SHW用高断熱ペア
カスミ
玄関ドア
DIV
玄関ポーチ
7型 DH1/FLS-A2 A/A
SHW用高断熱ペア
上:トウメイ 下:カスミ
7型 DH1/FLS-A2 A/A
SHW用高断熱ペア
上:トウメイ 下:カスミ
7型 DH1/FLS-A2 A/A
SHW用高断熱ペア
上:トウメイ 下:カスミ

1階平面図 1/50