


有効床面積図

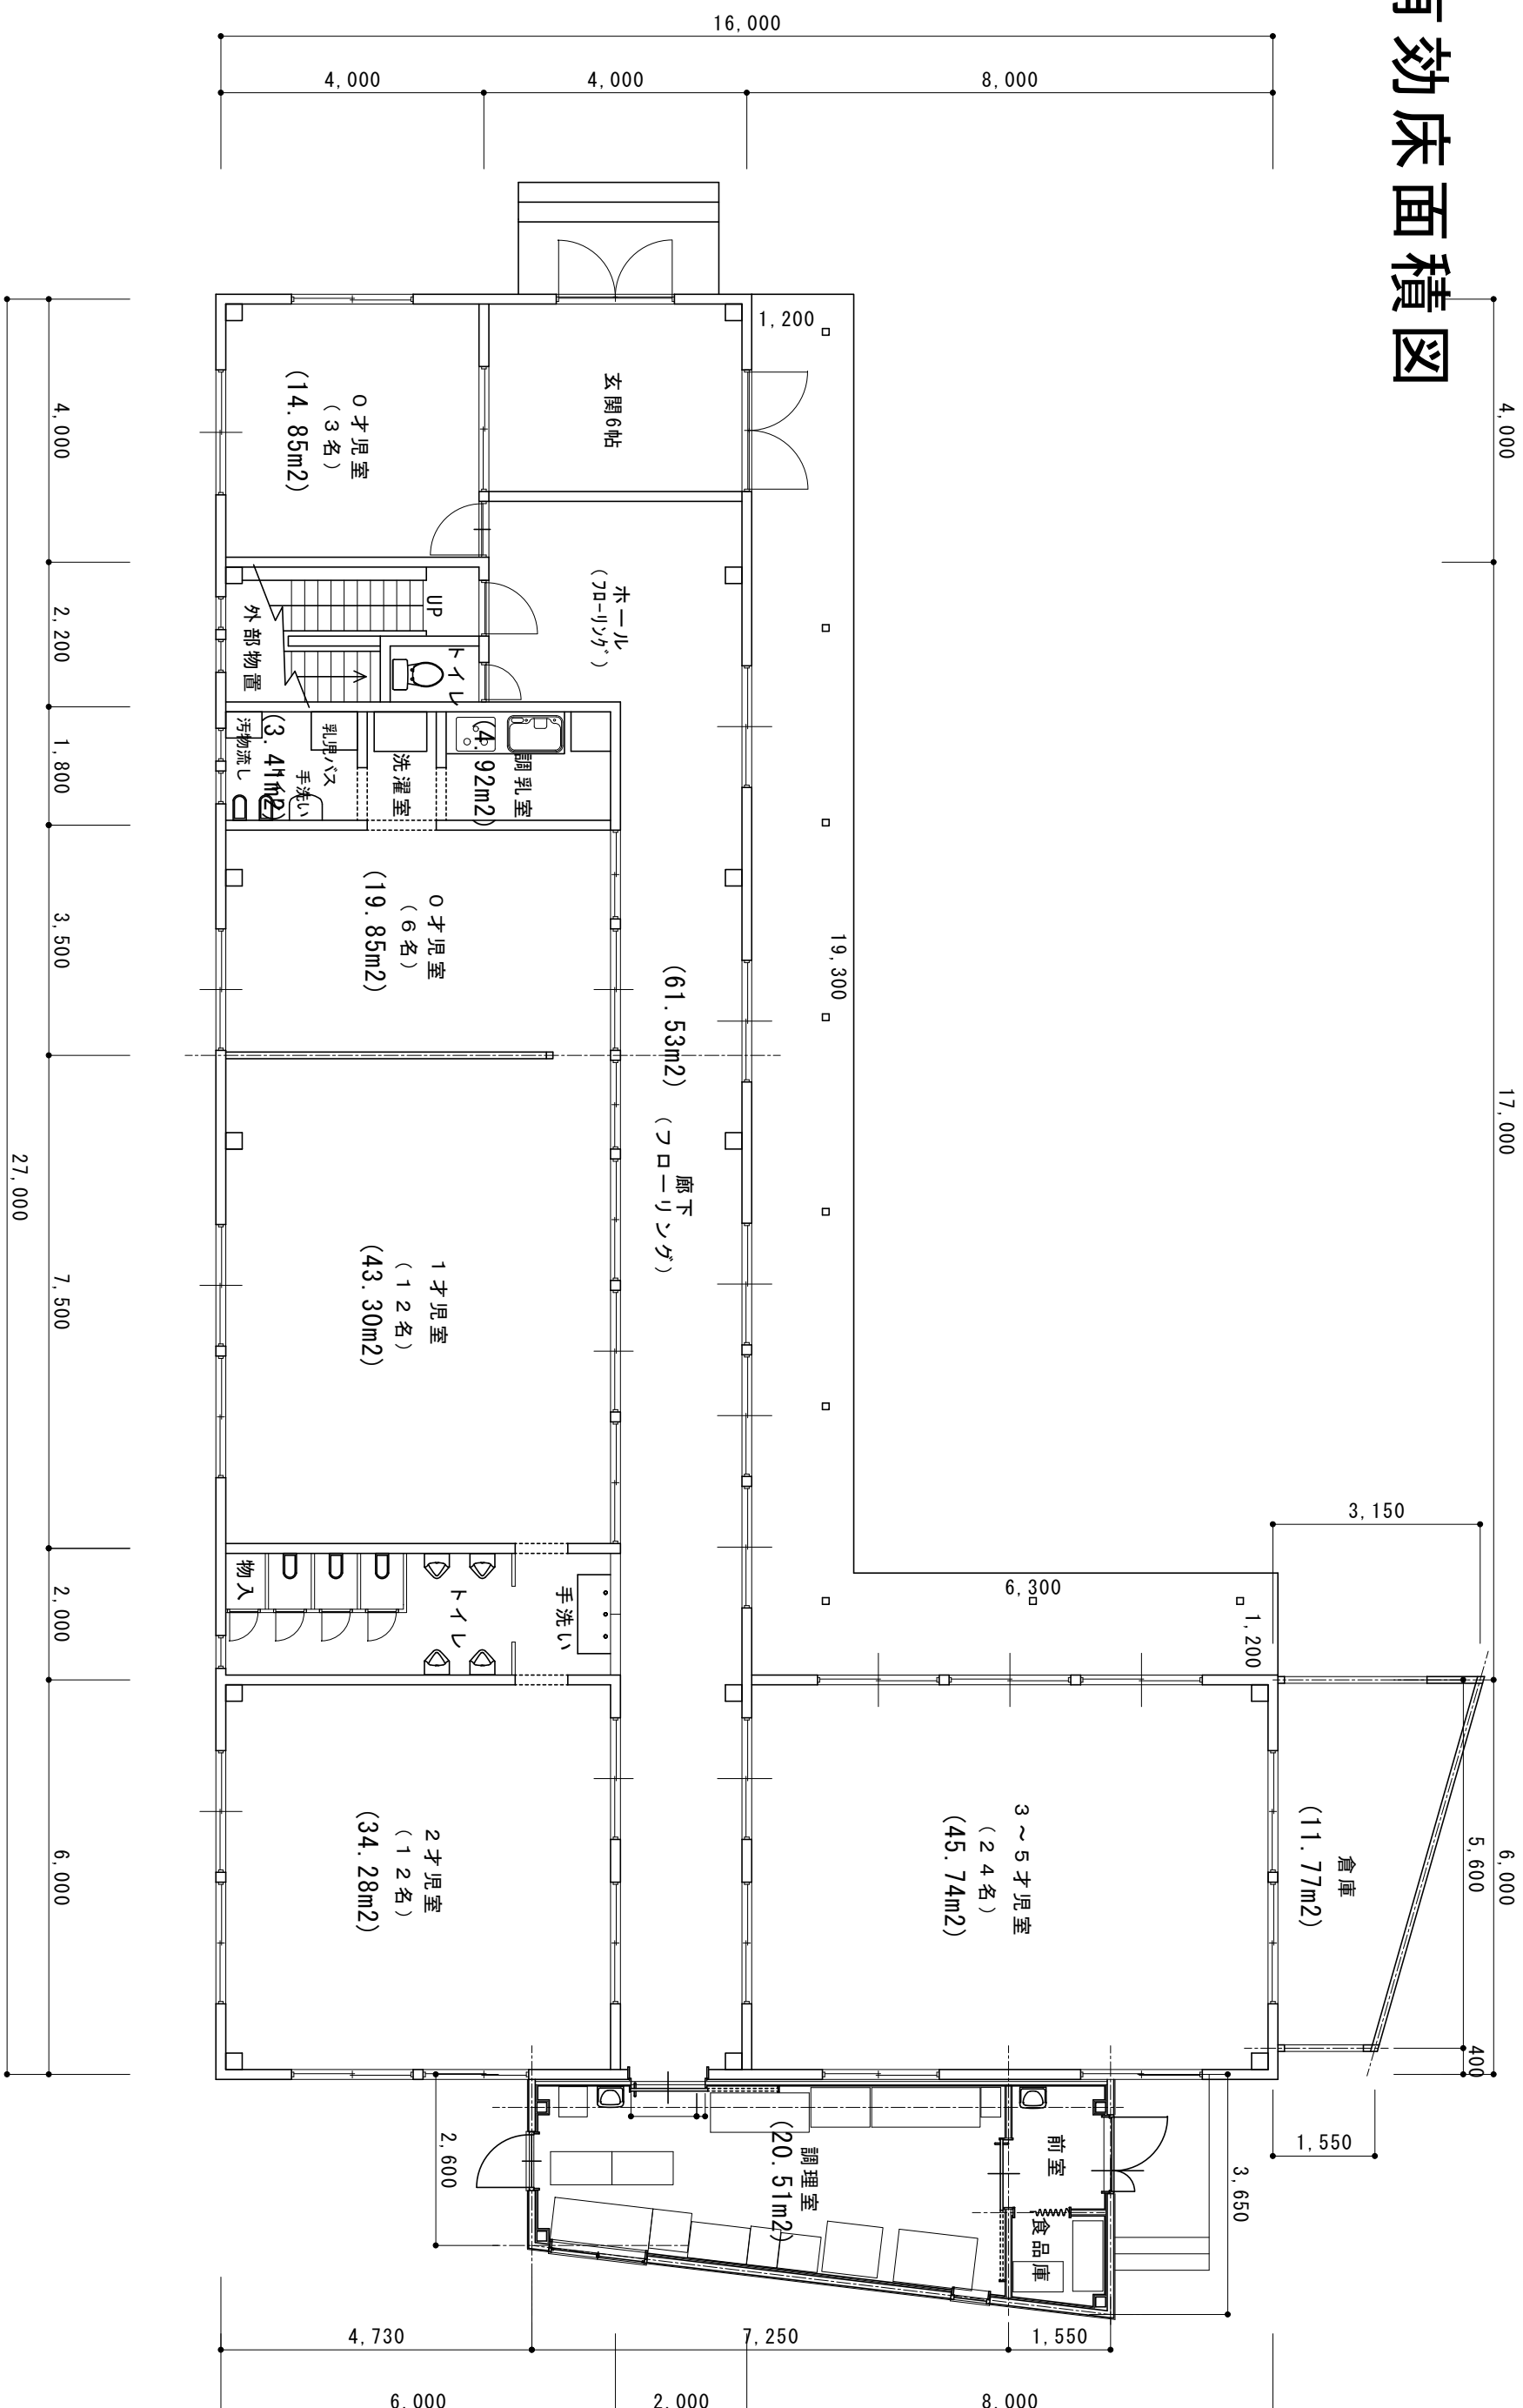

工事名 たんぽぽ保育所工事設計図

図面名



有限会社

曾根建築設計事務所

一級建築士事務所
香川県知事登録
第1252号

香川県三豊市豊中町安田竹田727番地1
TEL 0875-62-5106
FAX 0875-62-5107

一級建築士 曾根昭一
大臣登録 第146384号