有効床面積図

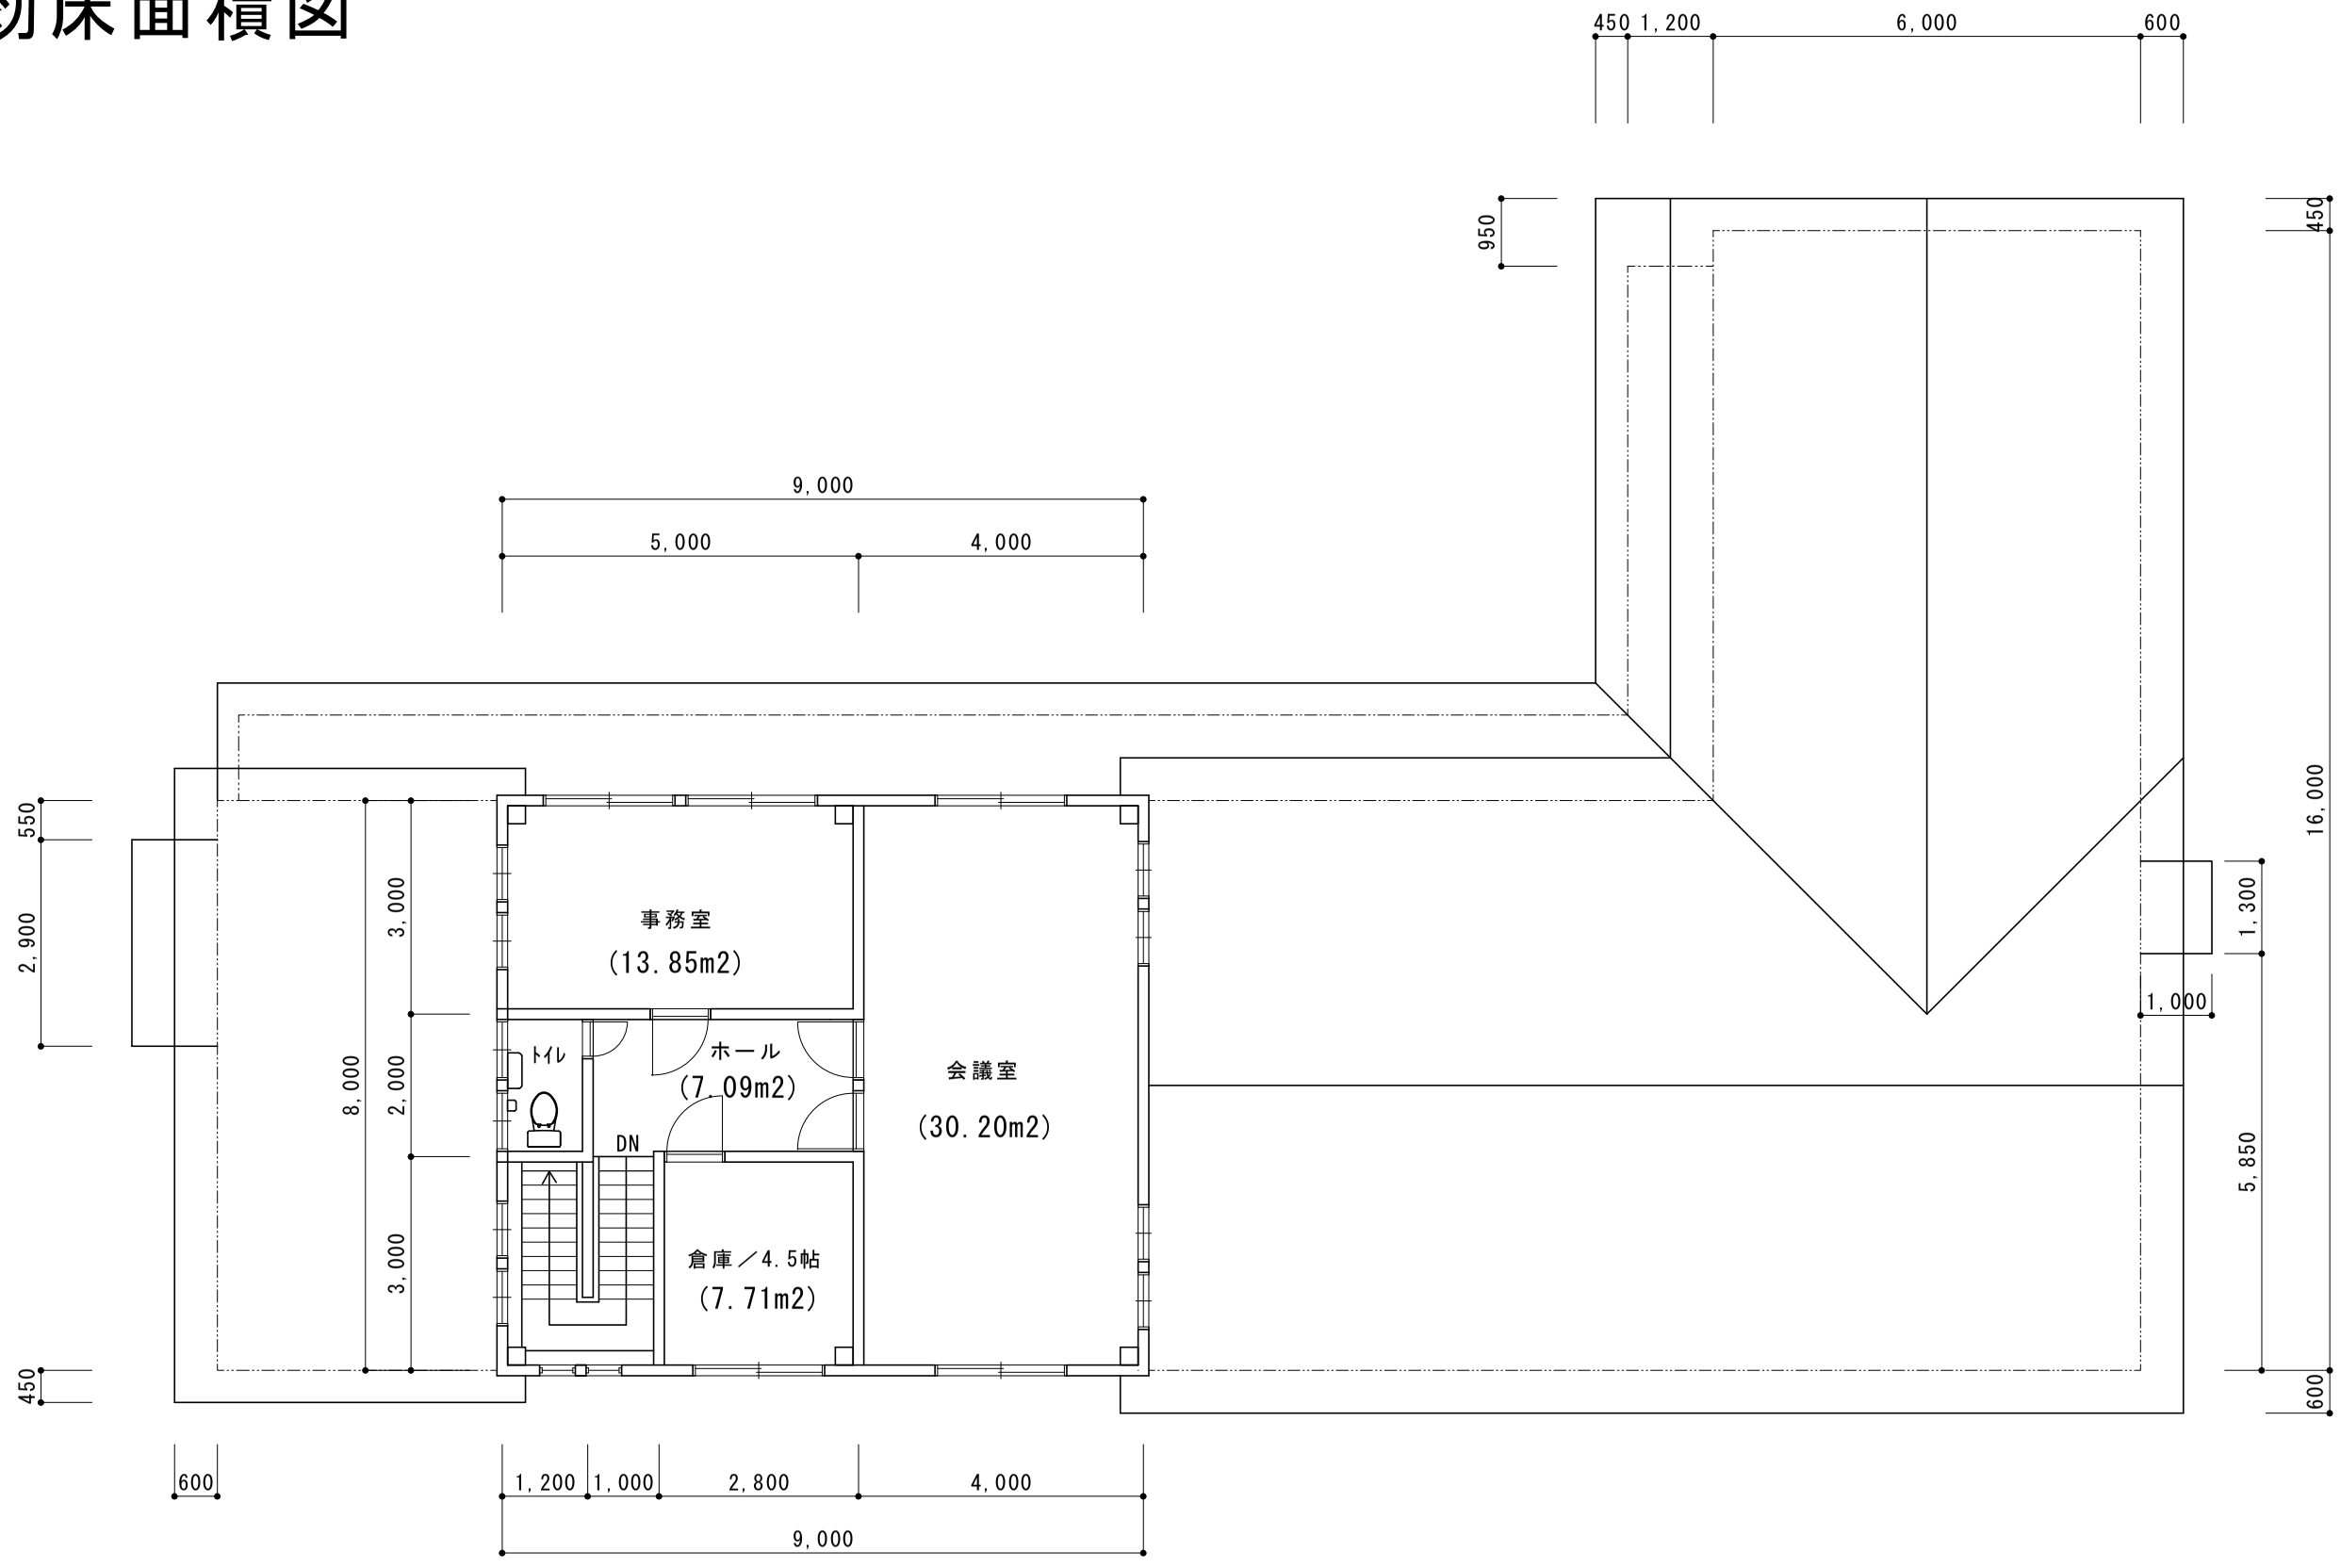

2 階 平 面 図　S=1:100

2階床面積：72.0m2

工事名	たんぽぽ保育所工事設計図	図番	
図面名	改修２階平面図	S＝1：100	

有限会社 曽根建築設計事務所

一級建築士事務所
香川県知事登録
第１２５２号

香川県三豊市豊中町笠田竹田727番地1
ＴＥＬ　０８７５－６２－５１０６
ＦＡＸ　０８７５－６２－５１０７

一級建築士　曽根昭一
大臣登録 第１４６３８４号