



A: 保育室室 間仕切り

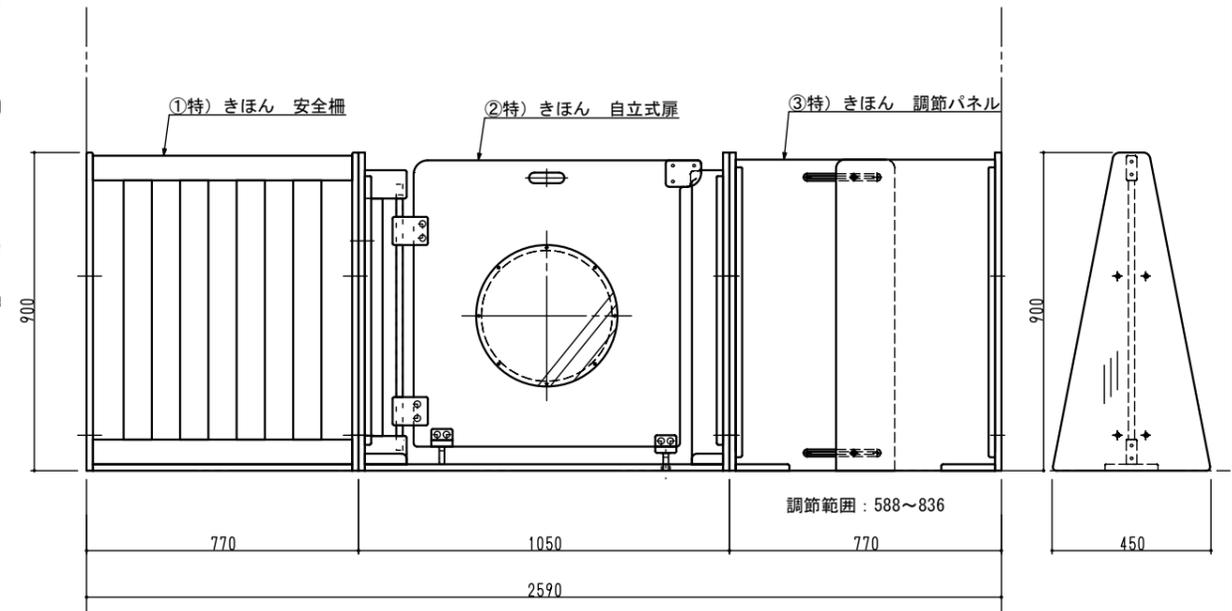

B: 乳児室・ほふく室 間仕切り

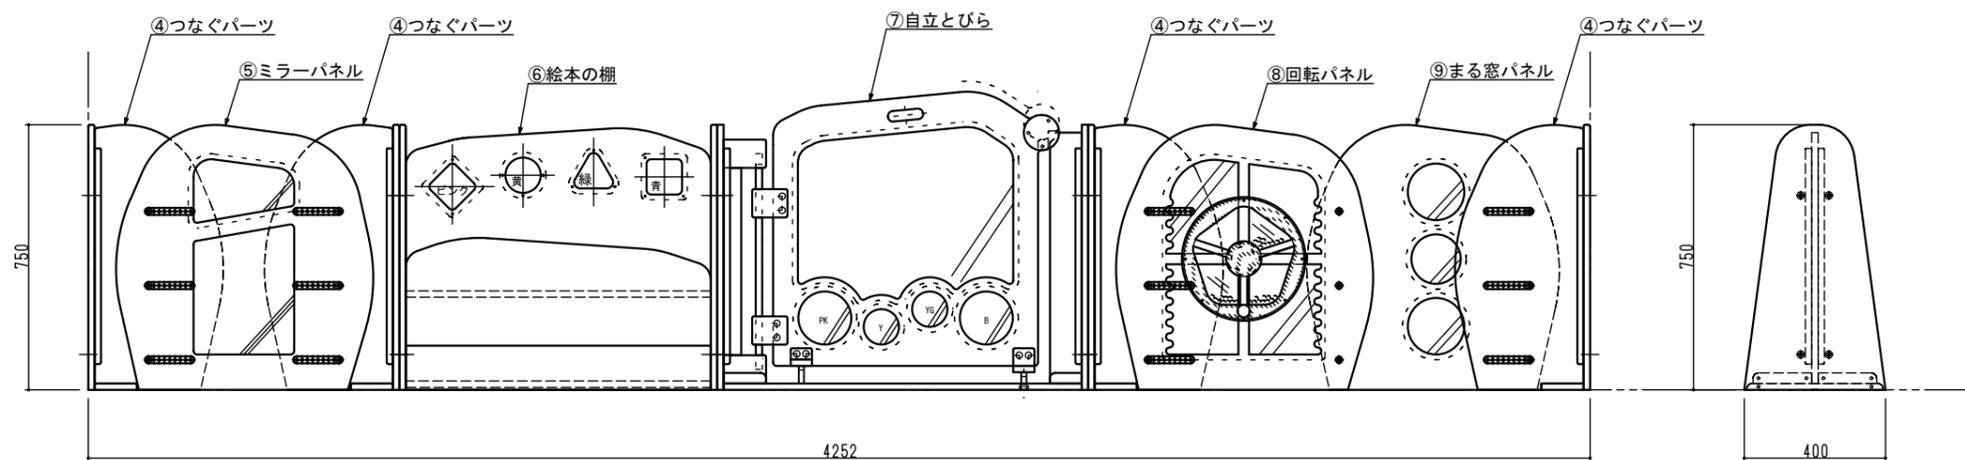

※注意 つなぐパーツの調整に際してパネルにより干渉する場合がございます

承認	検図	設計	表面材: きほん・Story	更新日	台数
		大藤	小口:	2020年2月29日	1式
			塗装:		
			芯材:		

JAKUETS	REMARK	株式会社 ジャクエツ
		福井本社 〒914-0125 福井県敦賀市若葉町2丁目1770番地 TEL 07-7025-1111 東京本社 〒108-0074 東京都港区高輪4-22-4 TEL 03-3445-3755 建設業登録 国土交通大臣許可 第 012187号 福井本社・東京本店 建築一式工事業、造園工事業、とび・土木工事業

TITLE	DATE	NO.
瓦町FLAG保育園	2020年2月29日	
TYPE OF DRAWING	SCALE	
家具配置図	1/100	