池田保育所見取図

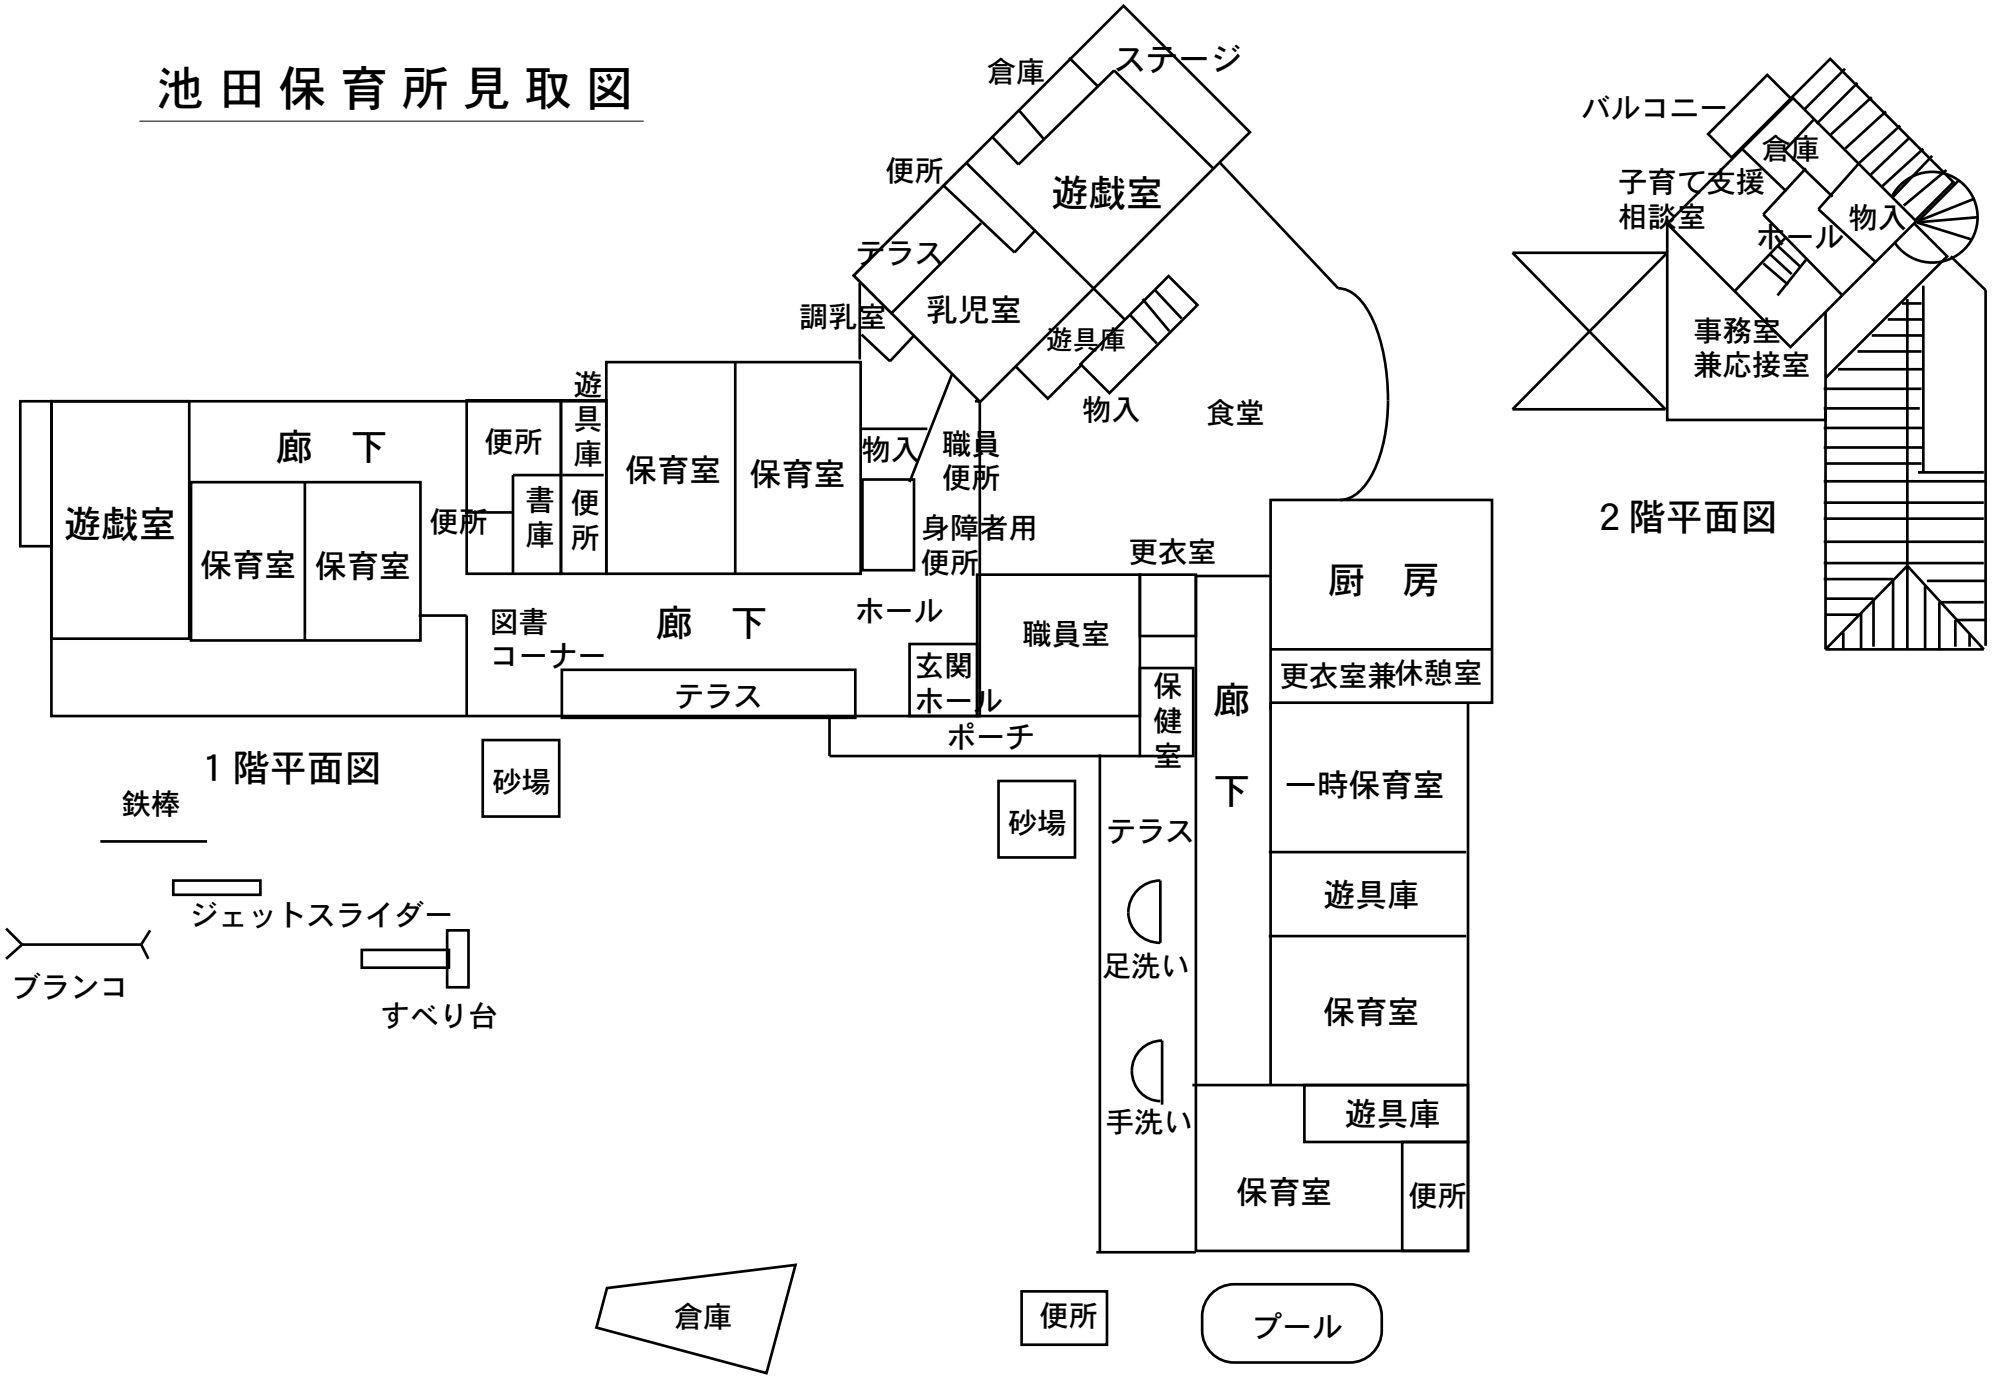
倉庫
ステージ
遊戯室
便所
テラス
乳児室
調乳室
遊具庫
物入
食堂
遊具庫
保育室
保育室
物入
職員便所
廊　下
便所
遊戯室
保育室
保育室
便所
書庫
便所
身障者用便所
更衣室
厨　房
図書コーナー
廊　下
ホール
職員室
玄関ホール
テラス
保健室
廊下
更衣室兼休憩室
ポーチ
一時保育室
1階平面図
砂場
砂場
鉄棒
ジェットスライダー
テラス
遊具庫
ブランコ
足洗い
保育室
すべり台
手洗い
遊具庫
保育室
便所
倉庫
便所
プール
バルコニー
倉庫
子育て支援相談室
ホール
物入
事務室兼応接室
2階平面図