


# 平安保育園施設平面図


平成 30 年 4 月 1 日現在

## 本館

鉄筋コンクリート造地上 3 階建  
延べ面積 654.14 m<sup>2</sup>

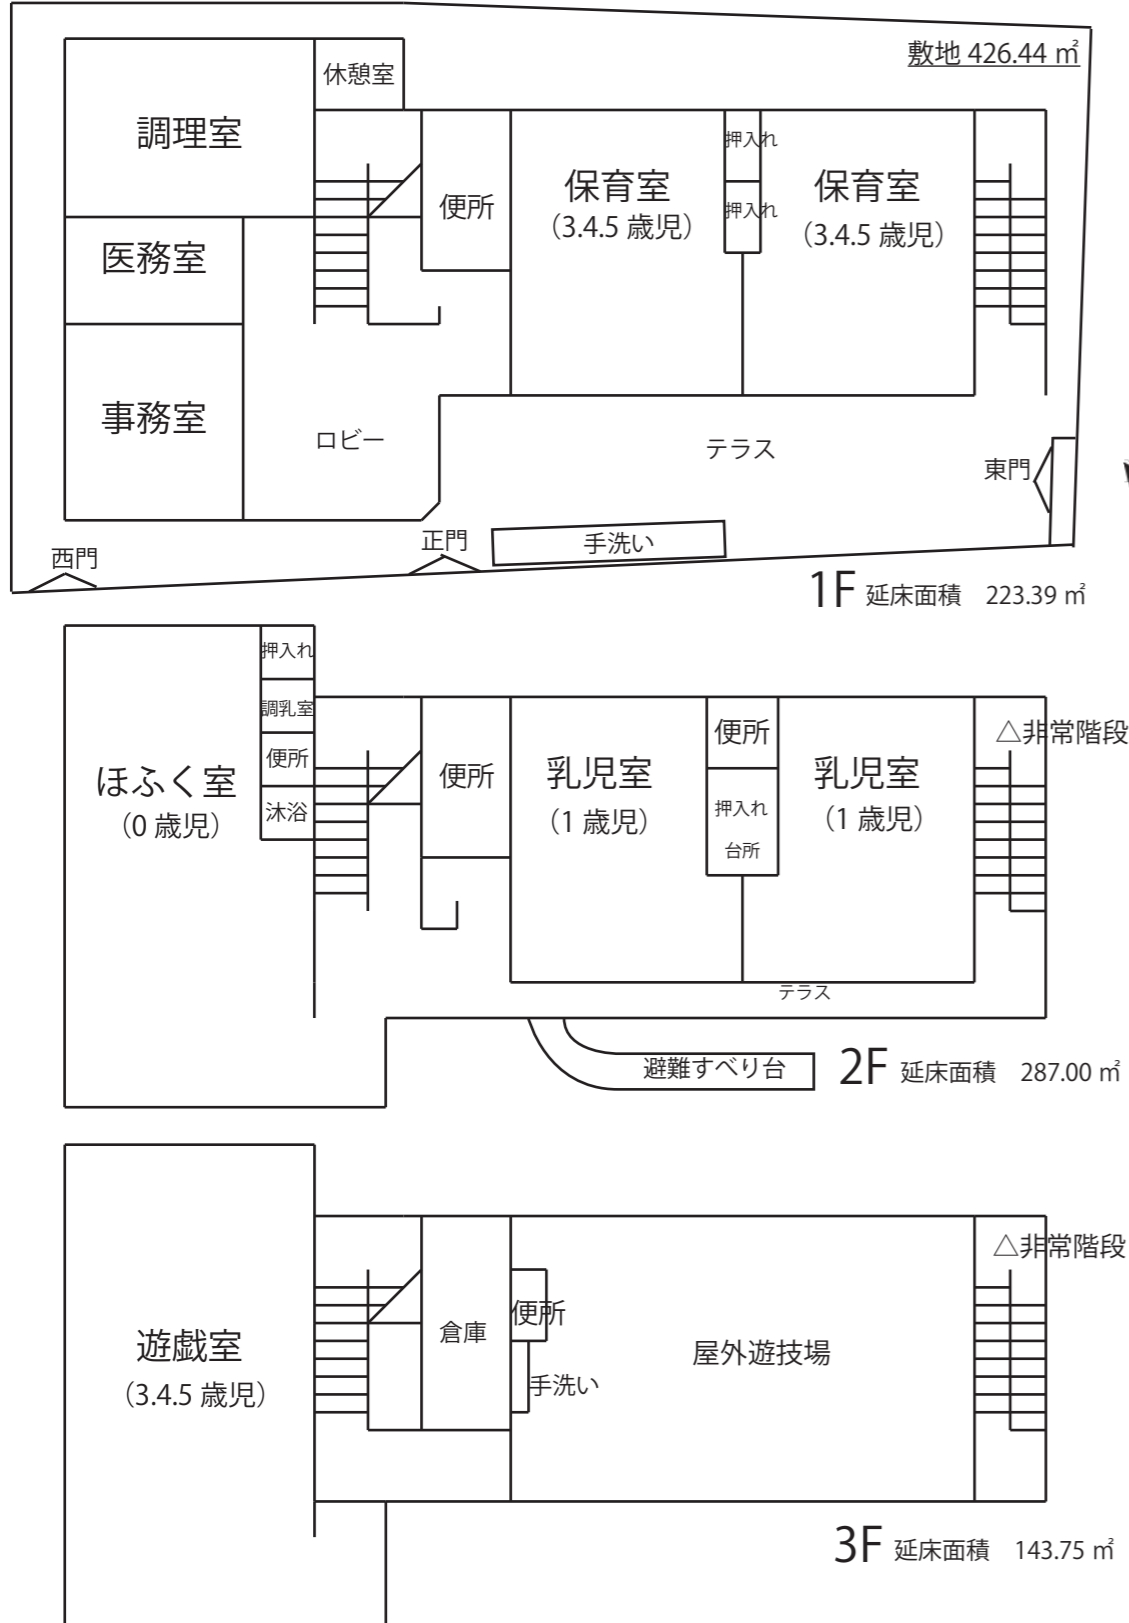

## 位置図

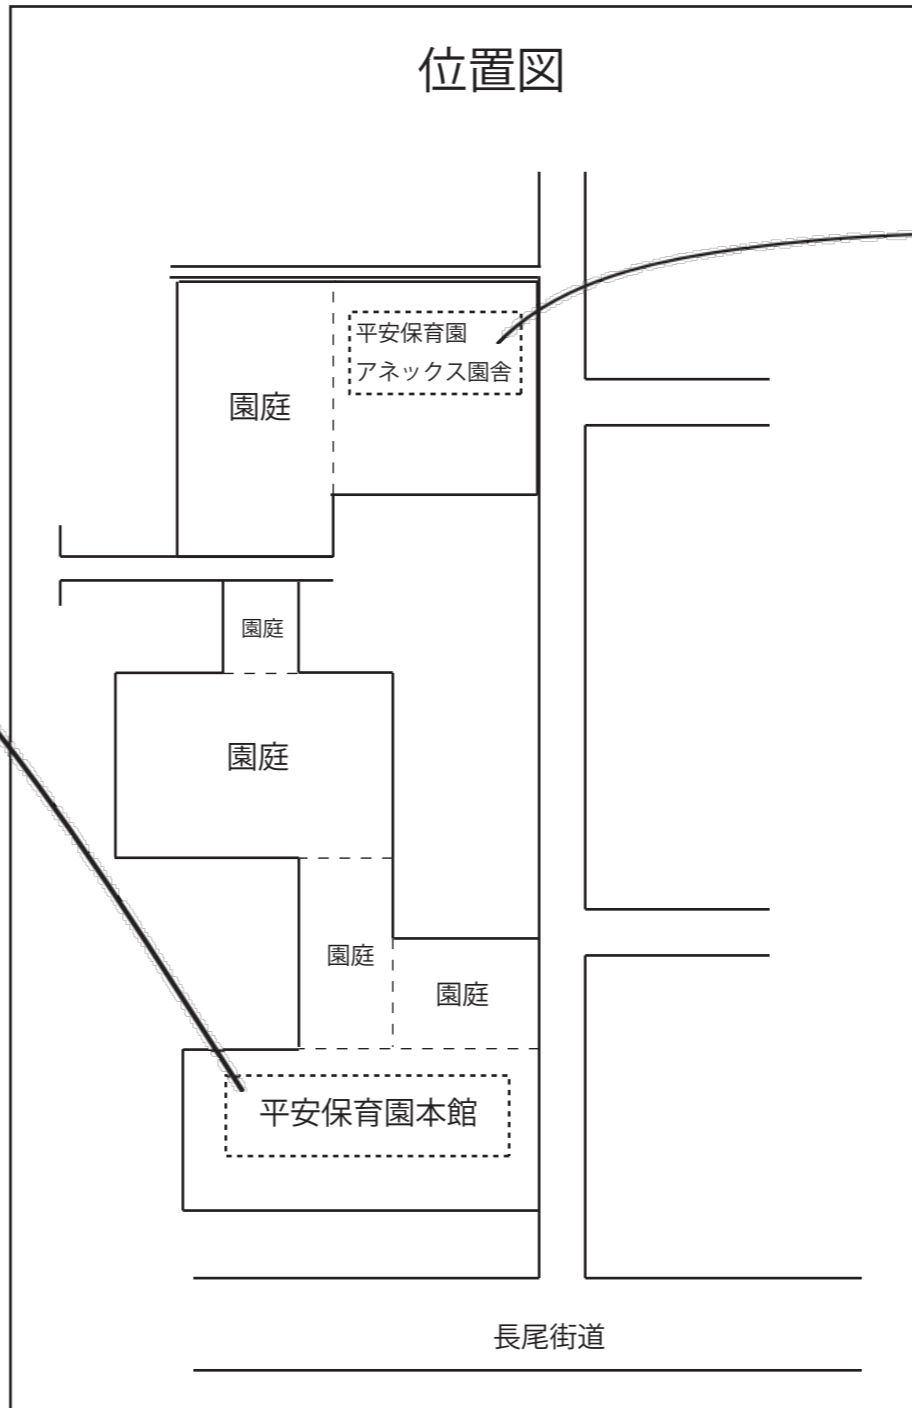

## アネックス園舎

鉄骨造合金メッキ銅板葺 3 階建て  
延べ面積 300.89 m<sup>2</sup>

