
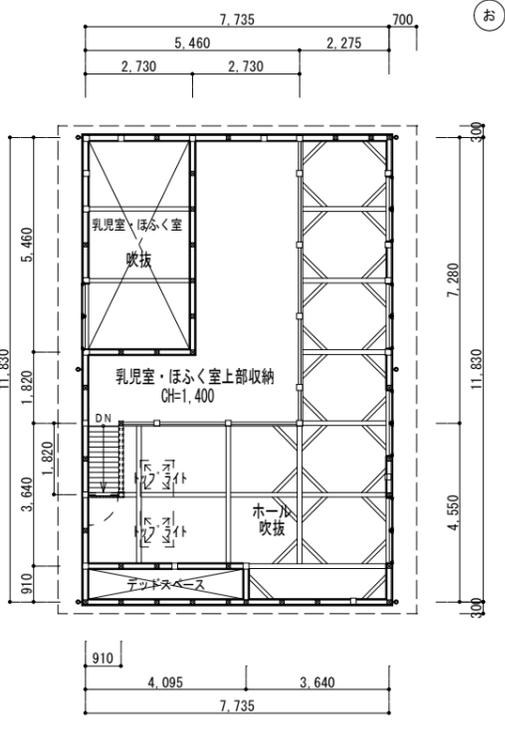


おのいうむらなねつそれたよわかきをぬりちとへほにはろい

おのいうむらなねつそれたよわかきをぬりちとへほにはろい

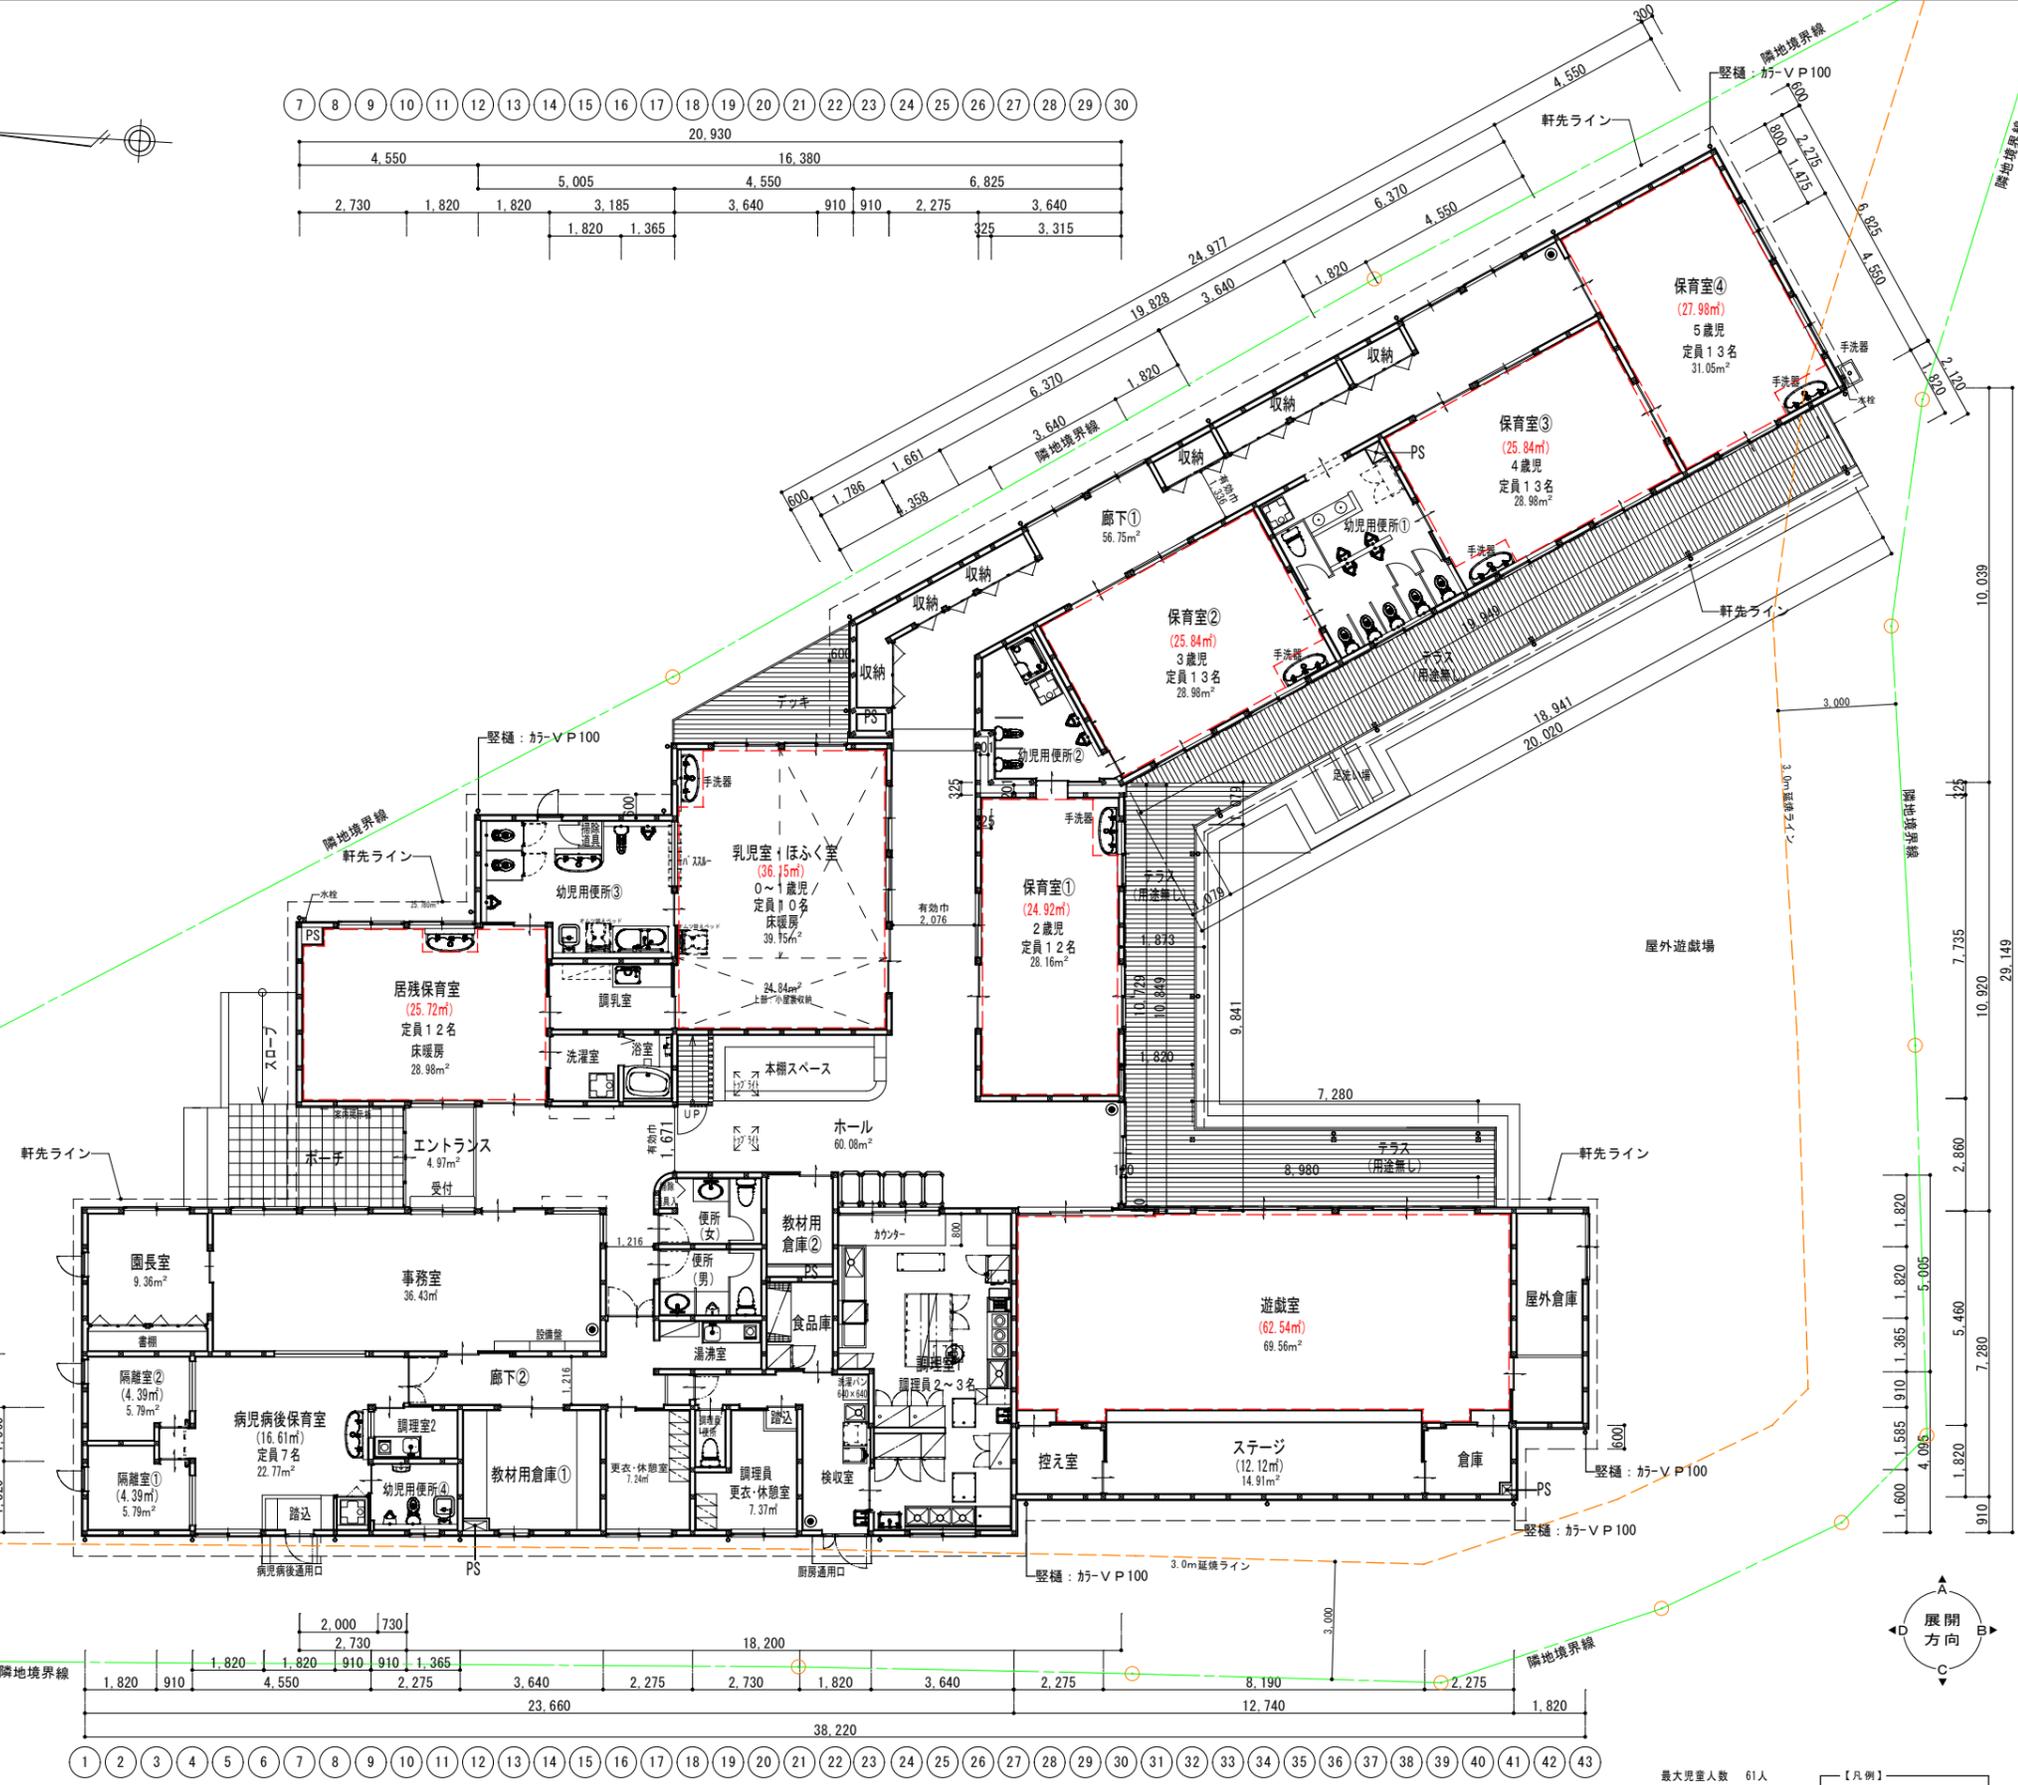

17 18 19 20 21 22 23 24 25 26

乳児室・ほふく室上部収納平面図
 <乳児室・ほふく室上部収納について>
 乳児室・ほふく室上部収納面積 26.49㎡
 延床面積 677.82㎡/2=338.91㎡
 26.49㎡ < 338.91㎡
 延床面積の1/2以下及び天井高さ1.4mの天井裏余剰空間により
 小屋裏収納とする

最大定員数 61人
 職員数 20人
 合計人数 81人

【凡例】
 ● 消火器 ABC10型
消火器付1 (備付品) 警報機付1 (備付品)

() 内の面積は、認可保育所有効面積を示す

1階平面図