


高松市屋島こども園平面図

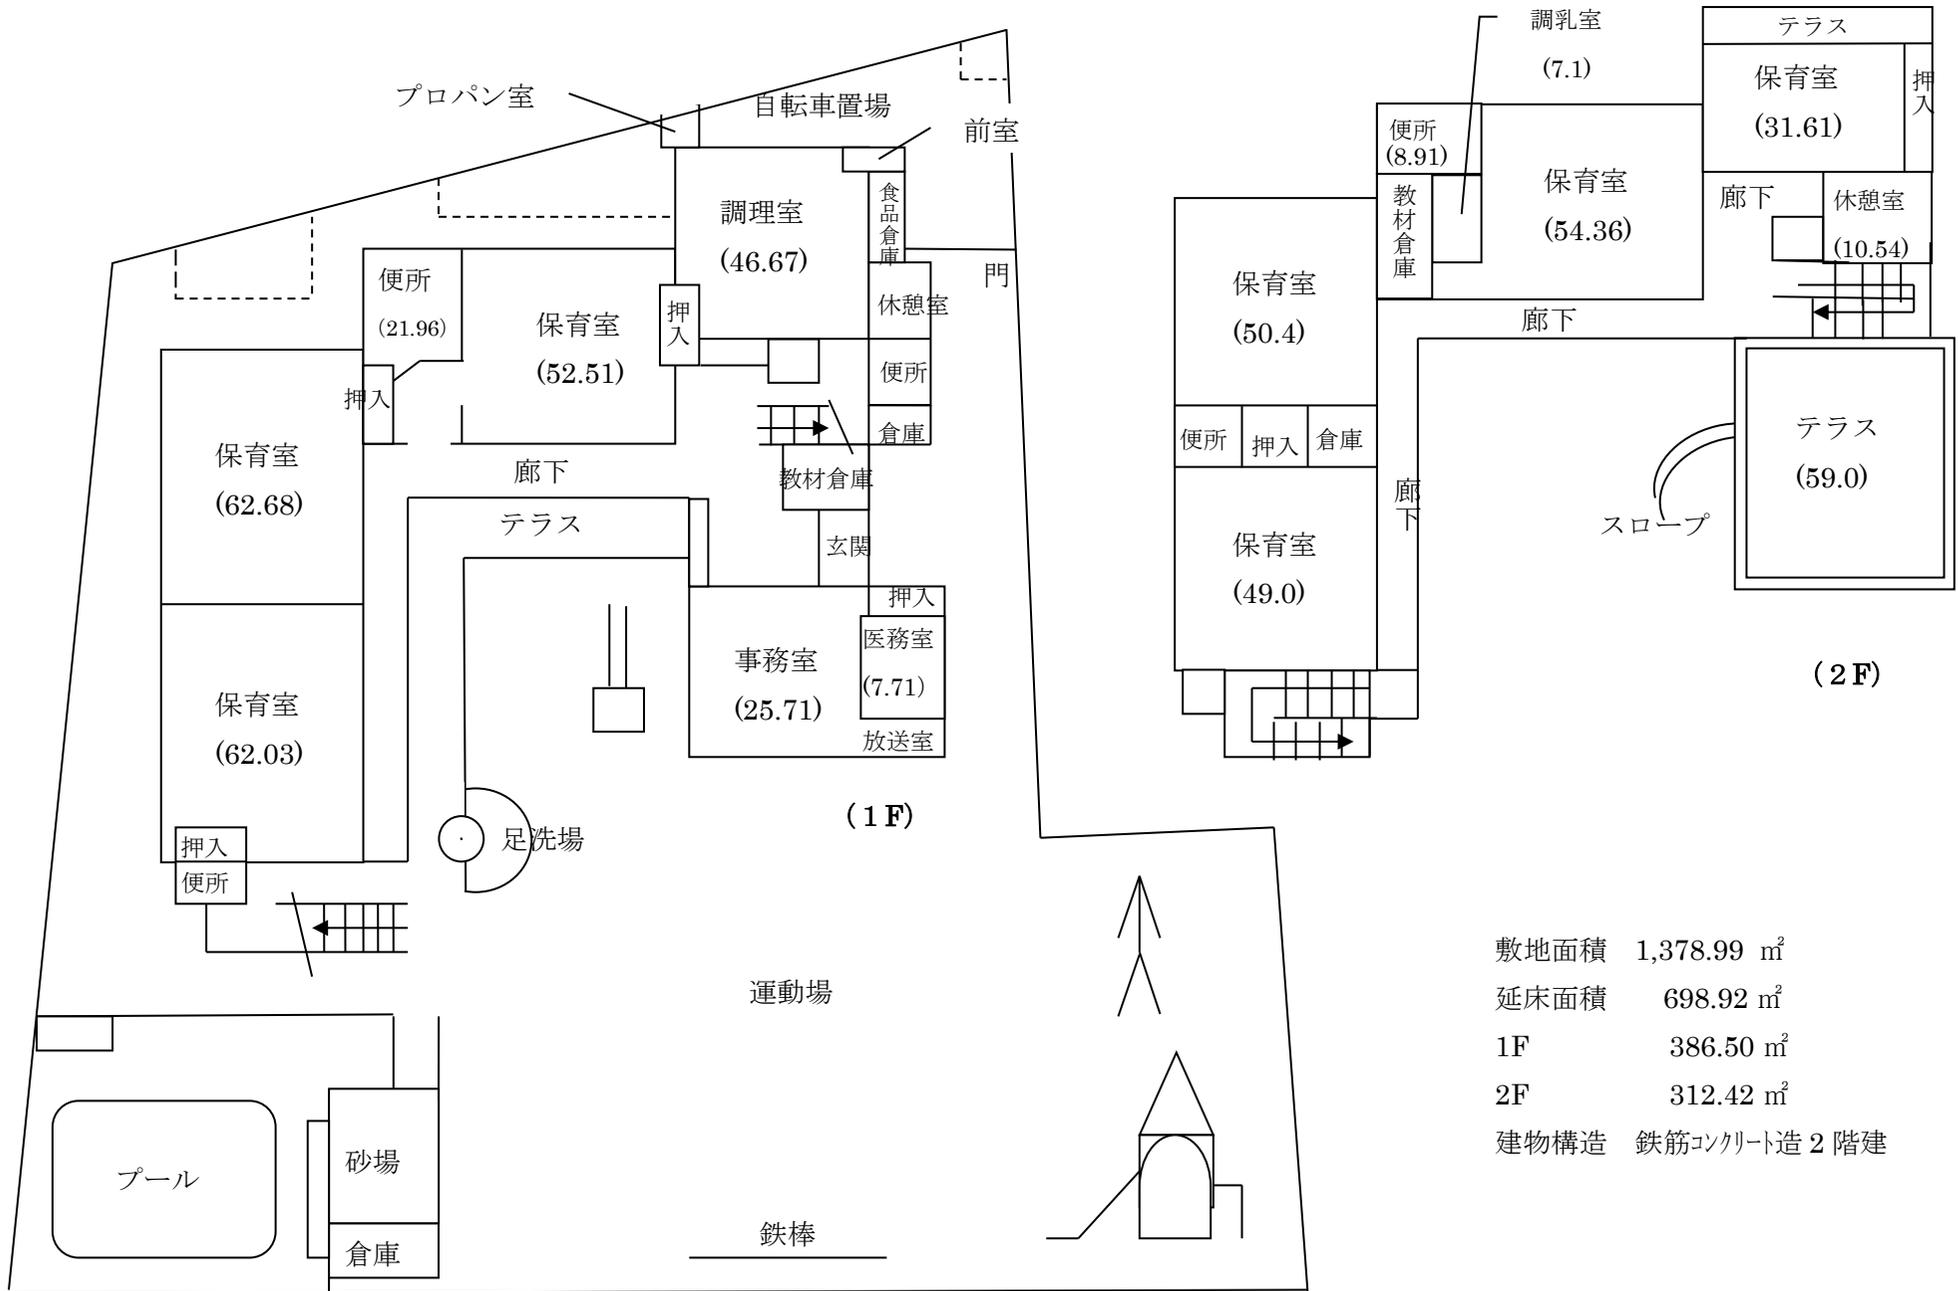

敷地面積	1,378.99 m ²
延床面積	698.92 m ²
1F	386.50 m ²
2F	312.42 m ²
建物構造	鉄筋コンクリート造 2階建

