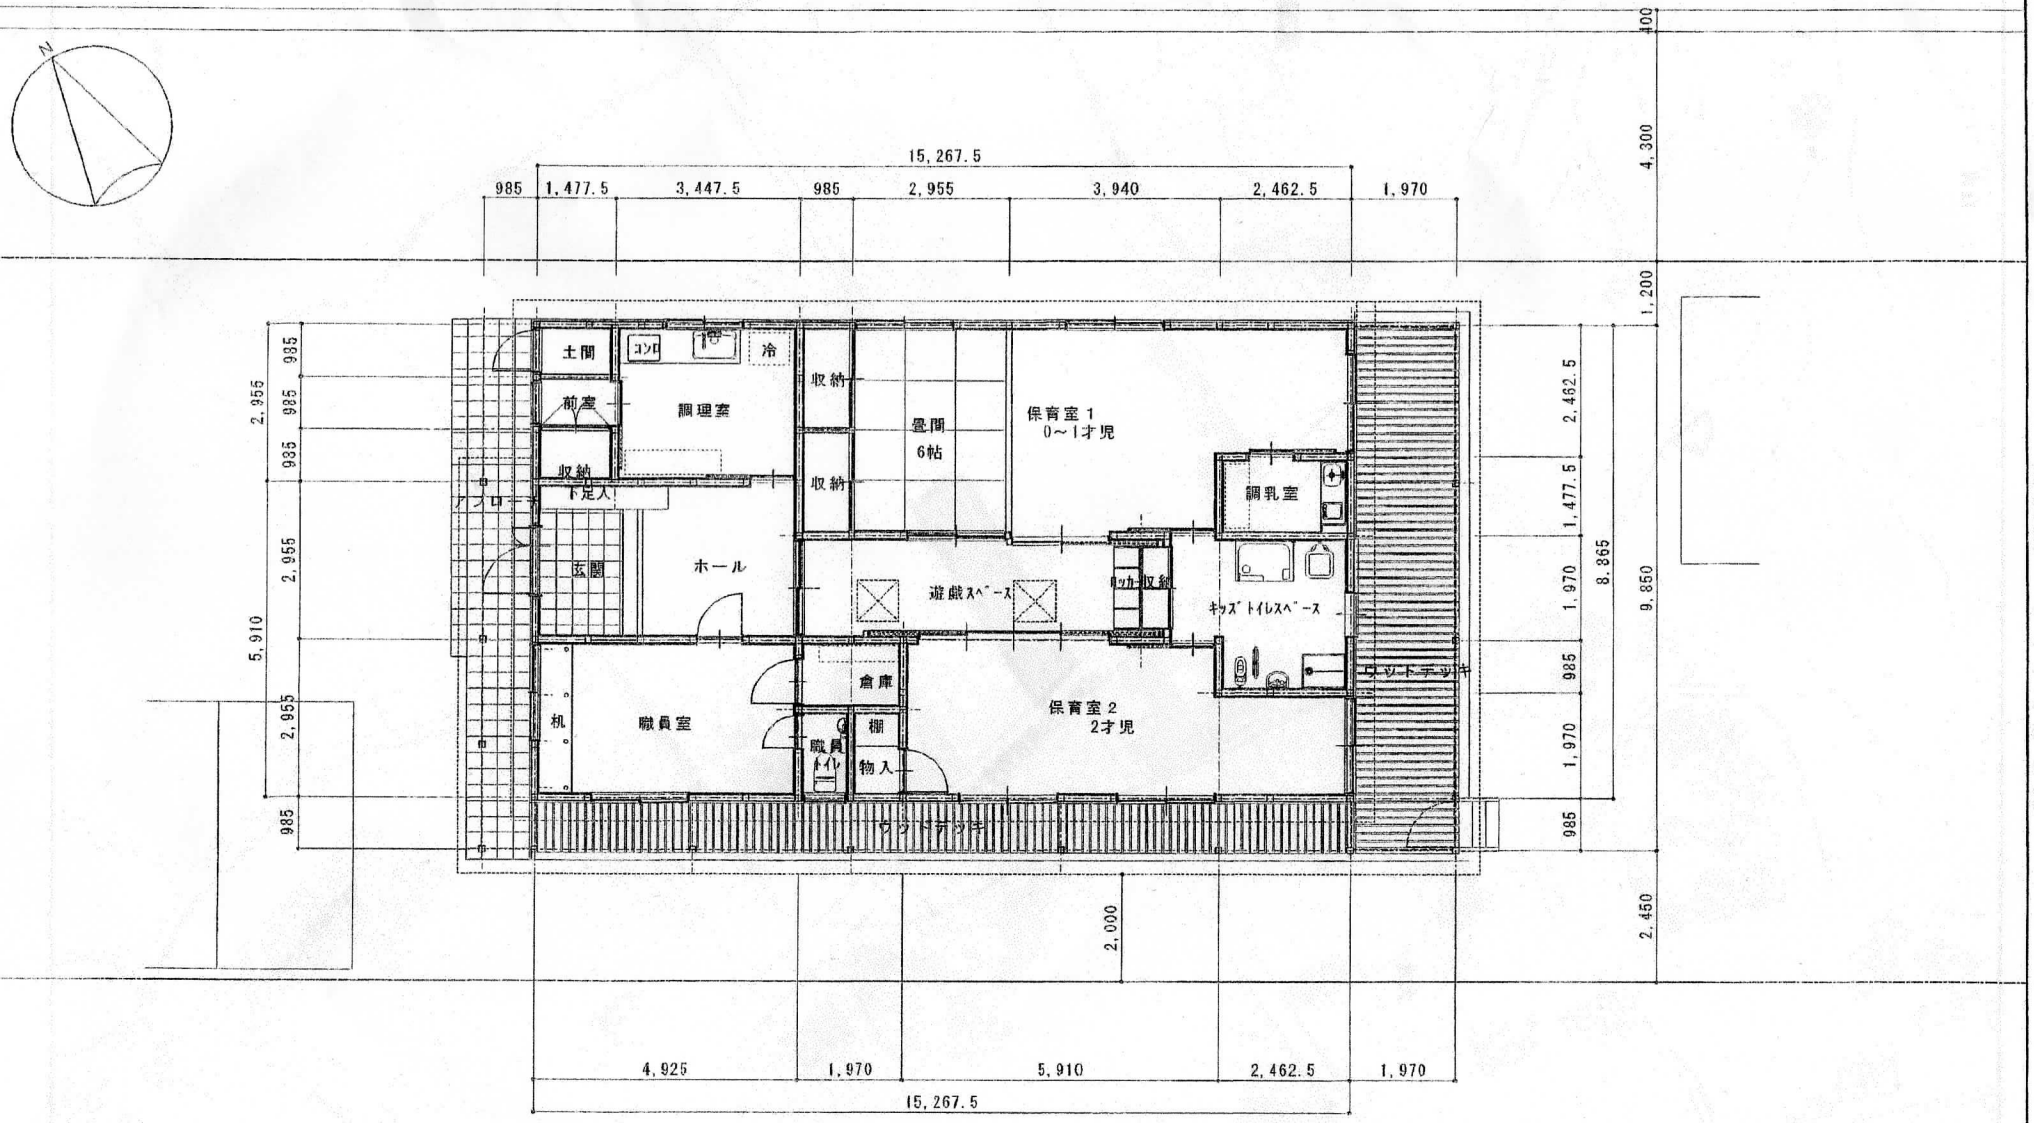

工事名	（仮）おひさまランド園舎新築工事設計図	図番	A-4
	平面図		S=1:100