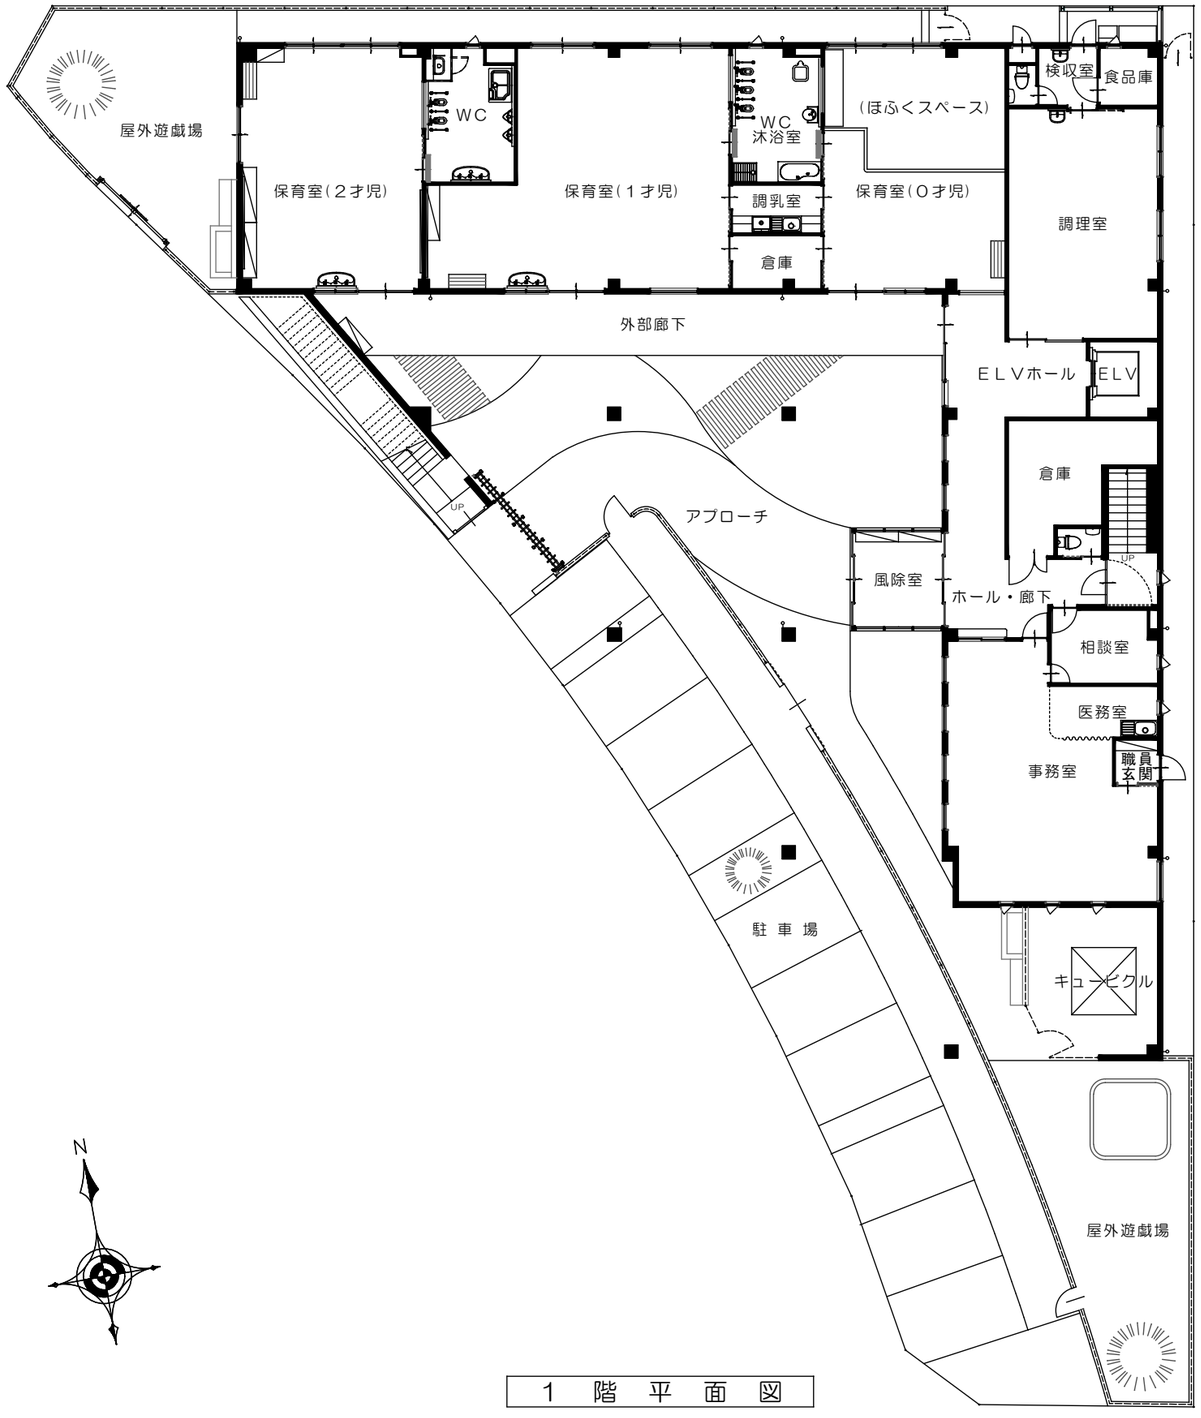
屋外遊戯場
保育室(２才児)
WC
保育室(１才児)
WC
沐浴室
調乳室
倉庫
(ほふくスペース)
保育室(０才児)
検収室
食品庫
調理室
外部廊下
ＥＬＶホール
ELV
倉庫
UP
アプローチ
風除室
ホール・廊下
UP
相談室
医務室
事務室
職員玄関
駐車場
キュービクル
屋外遊戯場

１　階　平　面　図

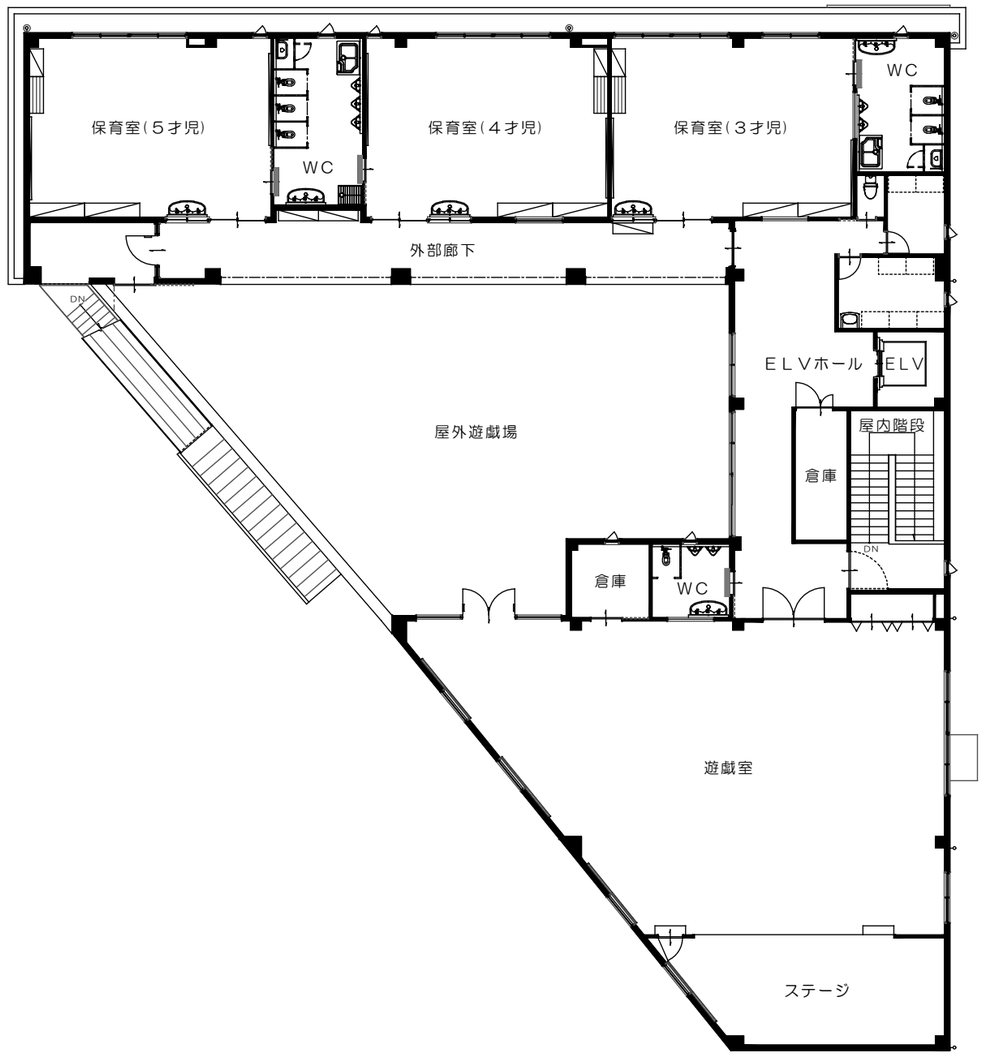
保育室(５才児)
WC
保育室(４才児)
保育室(３才児)
WC
外部廊下
DN
ＥＬＶホール
ELV
屋外遊戯場
屋内階段
倉庫
DN
倉庫
WC
遊戯室
ステージ

２　階　平　面　図

N