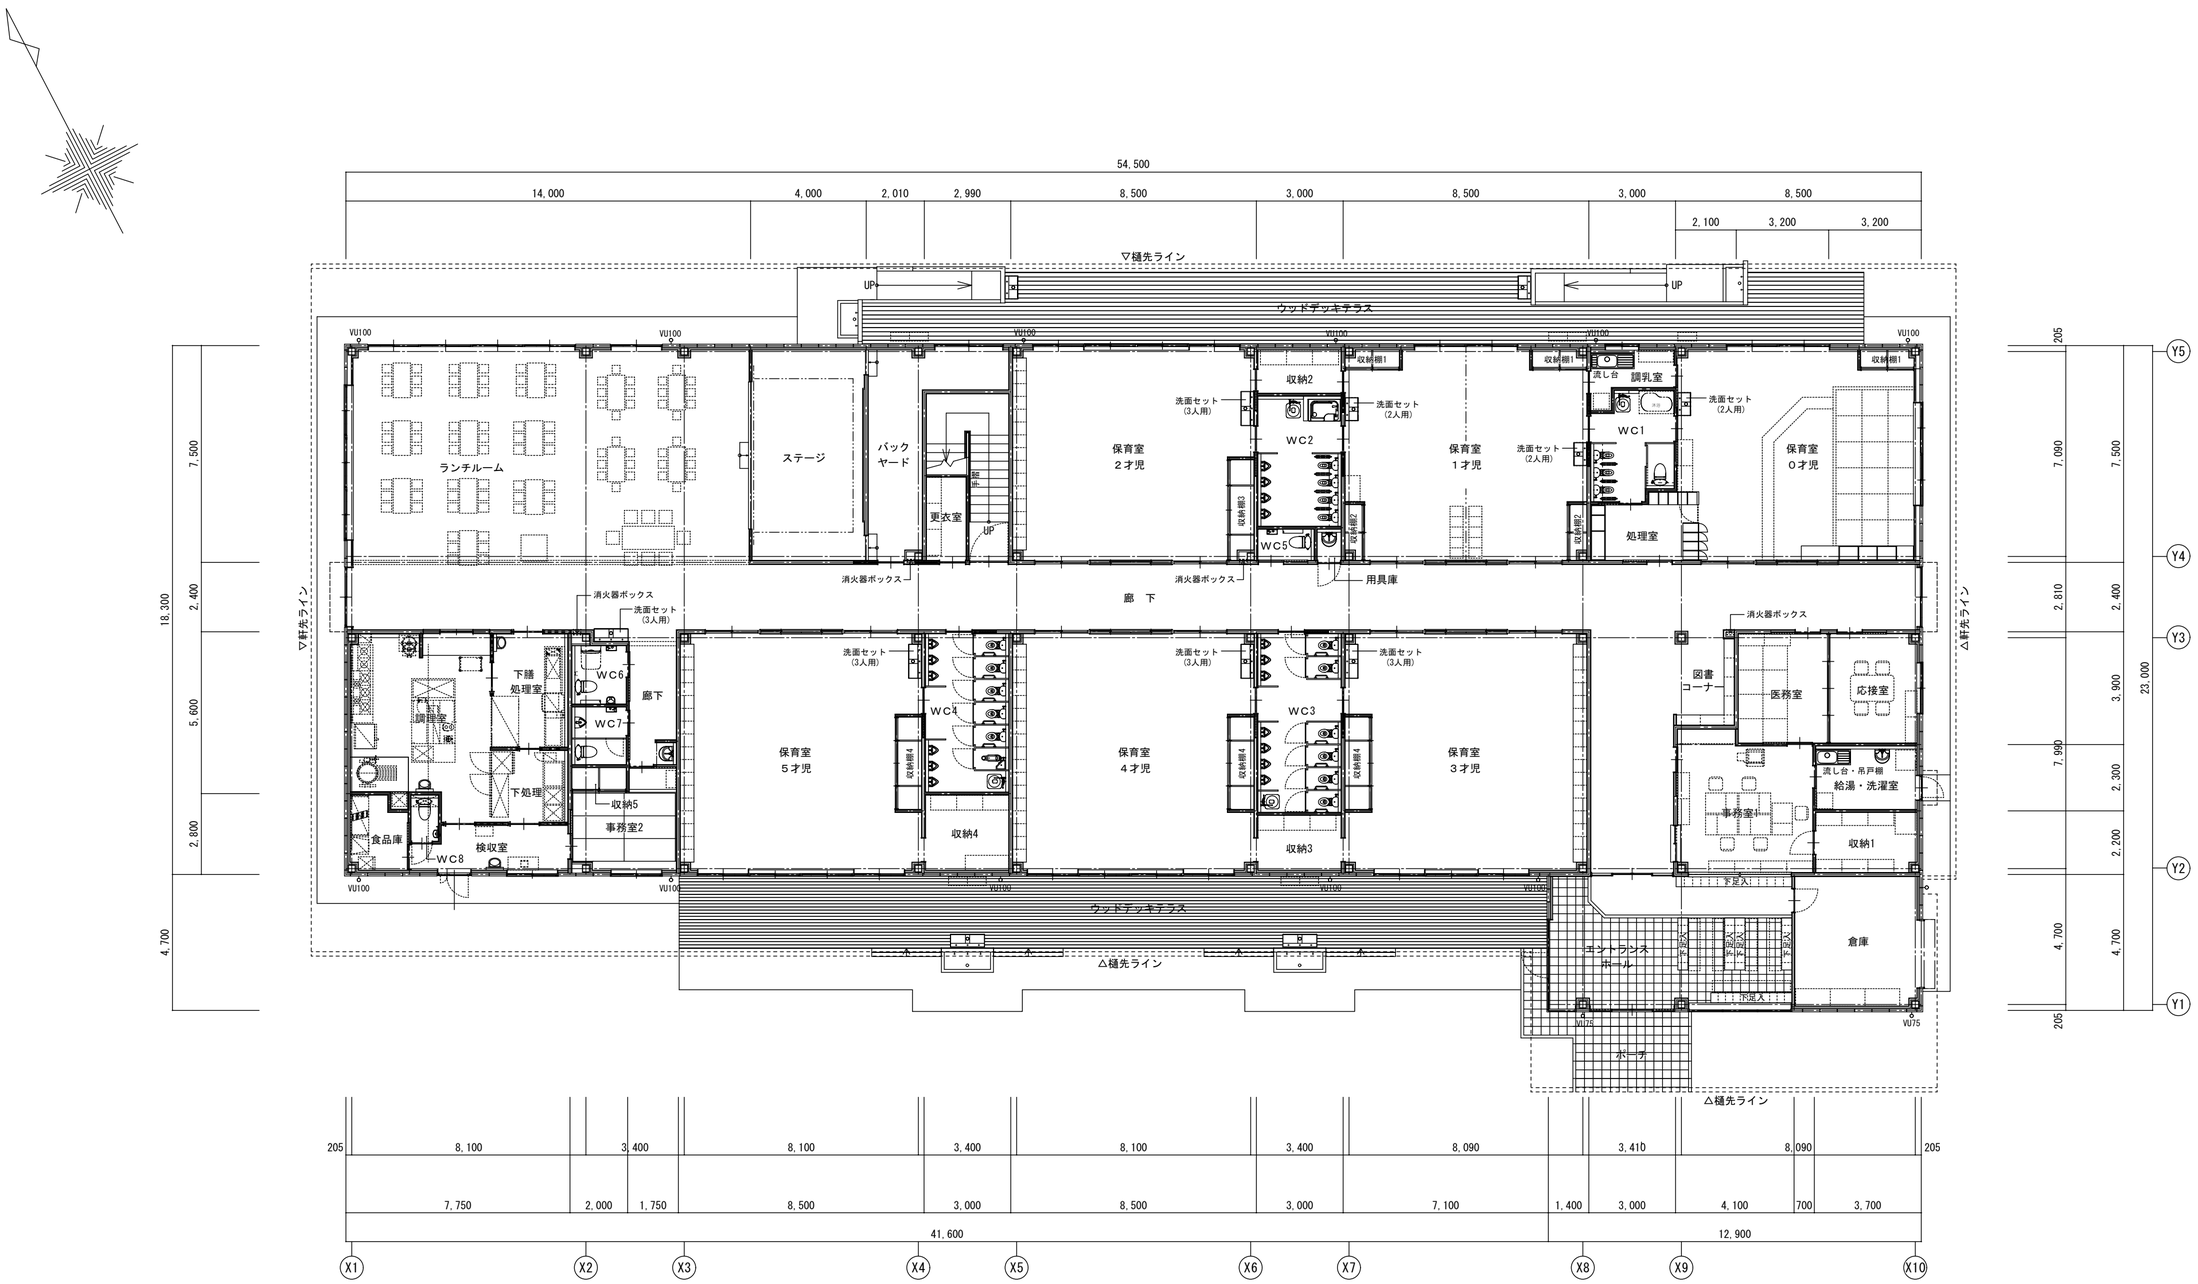
54,500
14,000
4,000
2,010
2,990
8,500
3,000
8,500
3,000
8,500
2,100
3,200
3,200
▽樋先ライン
△樋先ライン
▽軒先ライン
△軒先ライン
ウッドデッキテラス
ランチルーム
ステージ
バックヤード
更衣室
保育室
２才児
保育室
１才児
保育室
０才児
調乳室
流し台
洗面セット
(3人用)
洗面セット
(2人用)
WC1
WC2
WC5
処理室
収納2
収納棚1
収納棚2
収納棚3
消火器ボックス
用具庫
廊　下
下膳
処理室
調理室
WC6
WC7
WC8
下処理
食品庫
検収室
収納5
事務室2
保育室
５才児
保育室
４才児
保育室
３才児
WC4
WC3
収納4
収納3
収納棚4
図書
コーナー
医務室
応接室
流し台・吊戸棚
給湯・洗濯室
事務室1
収納1
倉庫
エントランス
ホール
下足入
ポーチ
VU100
VU75
205
7,500
2,400
5,600
2,800
4,700
18,300
7,090
7,990
2,810
3,900
2,300
2,200
23,000
Y5
Y4
Y3
Y2
Y1
8,100
3,400
8,090
3,410
7,750
2,000
1,750
7,100
1,400
4,100
700
3,700
41,600
12,900
X1
X2
X3
X4
X5
X6
X7
X8
X9
X10

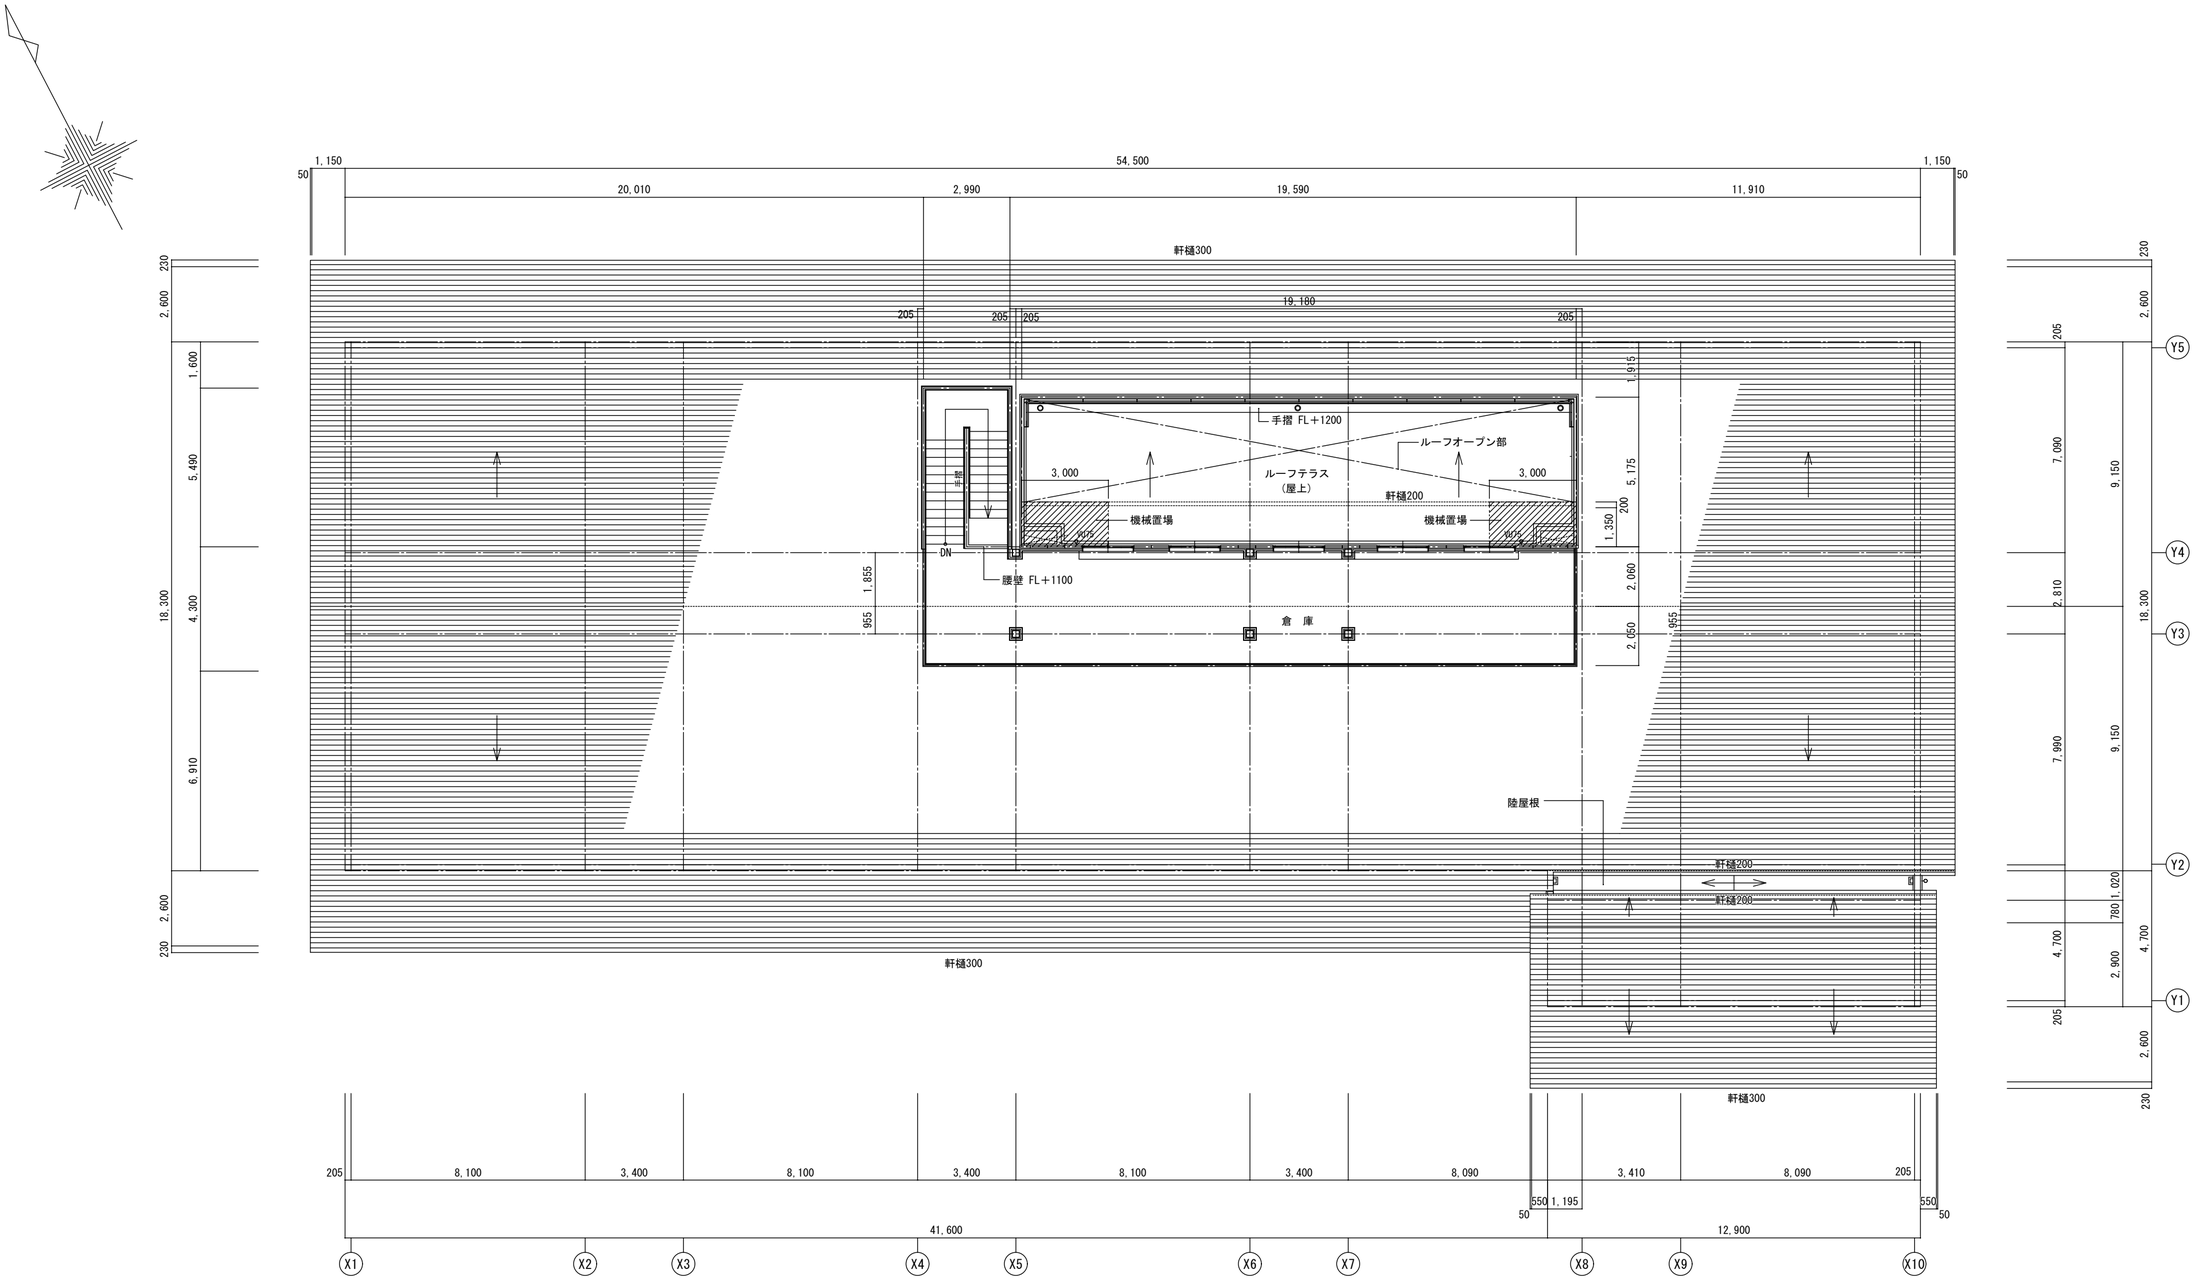
1,150
54,500
1,150
50
50
20,010
2,990
19,590
11,910
軒樋300
19,180
205
205
205
205
手摺 FL＋1200
ルーフオープン部
ルーフテラス
（屋上）
3,000
3,000
軒樋200
機械置場
機械置場
WC
WC
DN
腰壁 FL＋1100
倉 庫
陸屋根
軒樋200
軒樋200
軒樋300
軒樋300
230
2,600
1,600
5,490
4,300
6,910
2,600
230
1,915
5,175
200
1,350
2,060
2,050
1,855
955
955
205
2,600
7,090
9,150
2,810
18,300
7,990
9,150
780
1,020
4,700
2,900
4,700
205
2,600
230
Y5
Y4
Y3
Y2
Y1
205
8,100
3,400
8,100
3,400
8,100
3,400
8,090
3,410
8,090
205
550
1,195
550
50
50
41,600
12,900
X1
X2
X3
X4
X5
X6
X7
X8
X9
X10